


# ATRAKCYJNY 1

WERSJA - PODSTAWOWA

# EGZEMPLARZ OKAZOWY

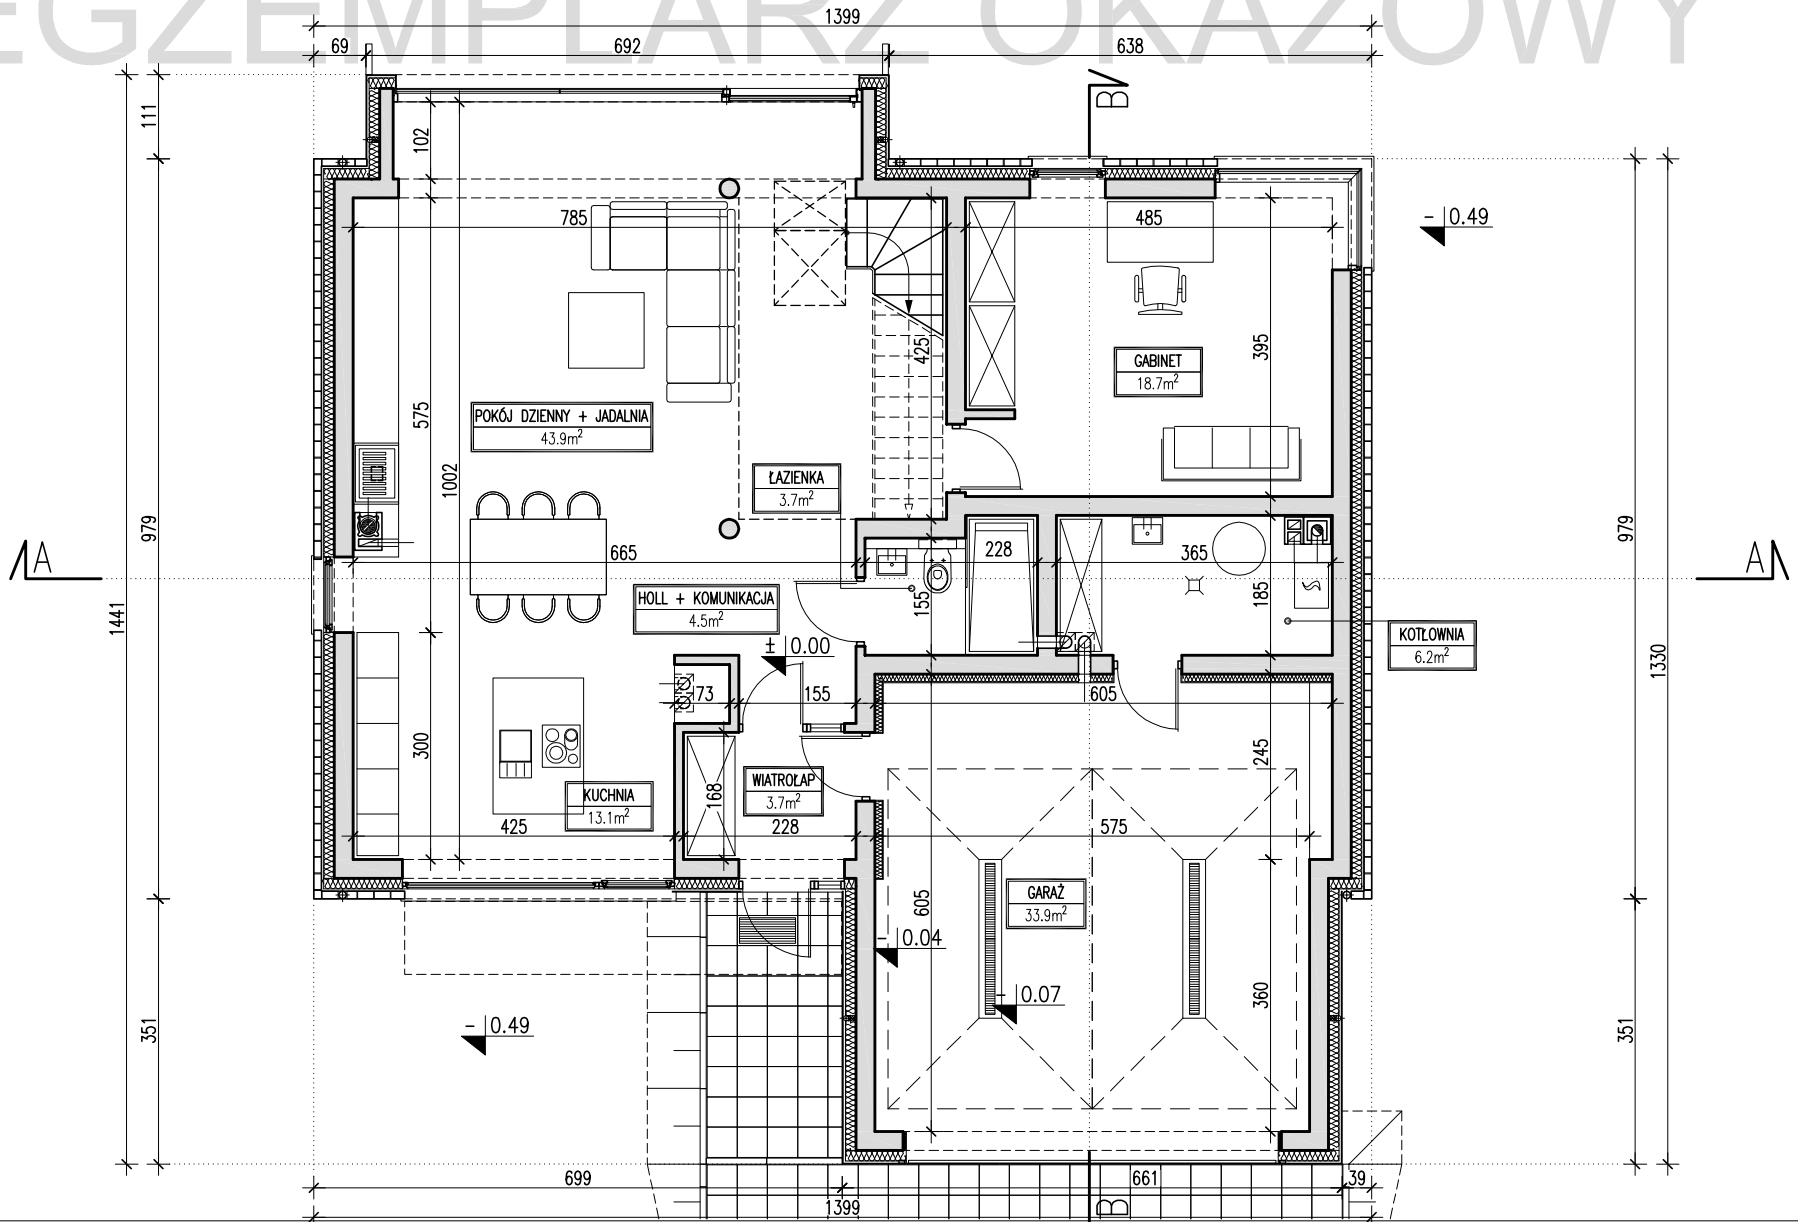


**DOMY  
Z WIZJĄ**

POWIERZCHNIA	ZESTAWIENIE - CAŁOŚĆ BUDYNKU		ZESTAWIENIE - RZUT PARTERU	
<b>157.10 m<sup>2</sup></b>	POWIERZCHNIA UŻYTKOWA (łącznie)	197.20 m <sup>2</sup>	POWIERZCHNIA UŻYTKOWA (łącznie)	127.70 m <sup>2</sup>
+ 33.9 m <sup>2</sup> garaż	POWIERZCHNIA CAŁKOWITA	304.80 m <sup>2</sup>	POWIERZCHNIA CAŁKOWITA	167.80 m <sup>2</sup>
+ 6.2 m <sup>2</sup> kotłownia	POWIERZCHNIA ZABUDOWY	167.80 m <sup>2</sup>		
	KUBATURA	715.00 m <sup>3</sup>		

Nazwa	<b>ATRAKCYJNY 1</b>	Wersja:
Nazwa rysunku	<b>RZUT PARTERU</b>	Podstawowa
PRACOWNIA "DOMY Z WIZJĄ", ul. P. A. Hłonda 10H/187, 02-972 WARSZAWA www.projektyzwizja.pl domy@domyzwizja.pl tel. 22 258 27 86		

# EGZEMPLARZ OKAZOWY

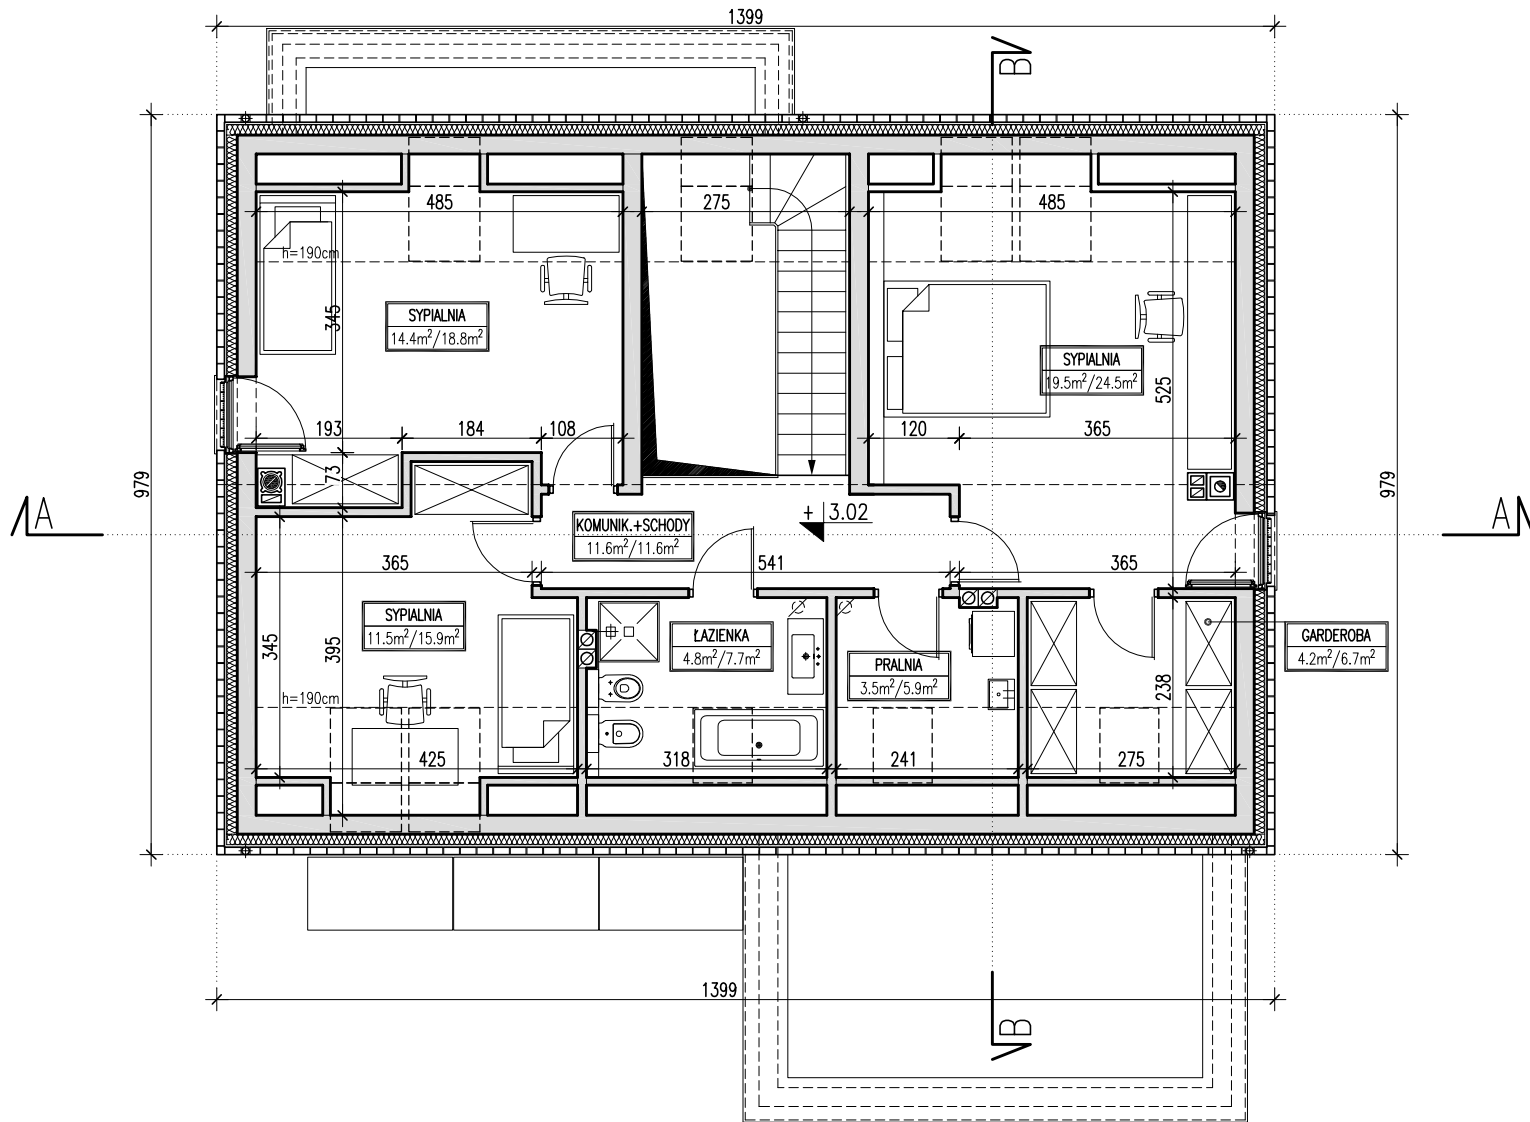

**DOMY  
Z WIZJĄ**

SYPIALNIA 15.6m <sup>2</sup> / 20.8m <sup>2</sup>	
POWIERZCHNIA UŻYTKOWA LICZONA OD H=190	POWIERZCHNIA PODŁOGI


## ZESTAWIENIE - RZUT PODDASZA

POWIERZCHNIA UŻYTKOWA	69.50 m <sup>2</sup>
POWIERZCHNIA CAŁKOWITA	137.00 m <sup>2</sup>
POWIERZCHNIA PODŁOGI	91.10 m <sup>2</sup>

Nazwa	ATRAKCYJNY 1	Wersja:
Nazwa rysunku	RZUT PODDASZA	Podstawowa

PRACOWNIA "DOMY Z WIZJĄ", ul. P. A. Hłonda 10H/187, 02-972 WARSZAWA  
[www.projektyzwizja.pl](http://www.projektyzwizja.pl) [domy@domyZWizja.pl](mailto:domy@domyZWizja.pl) tel. 22 258 27 86

# EGZEMPLARZ OKAZOWY

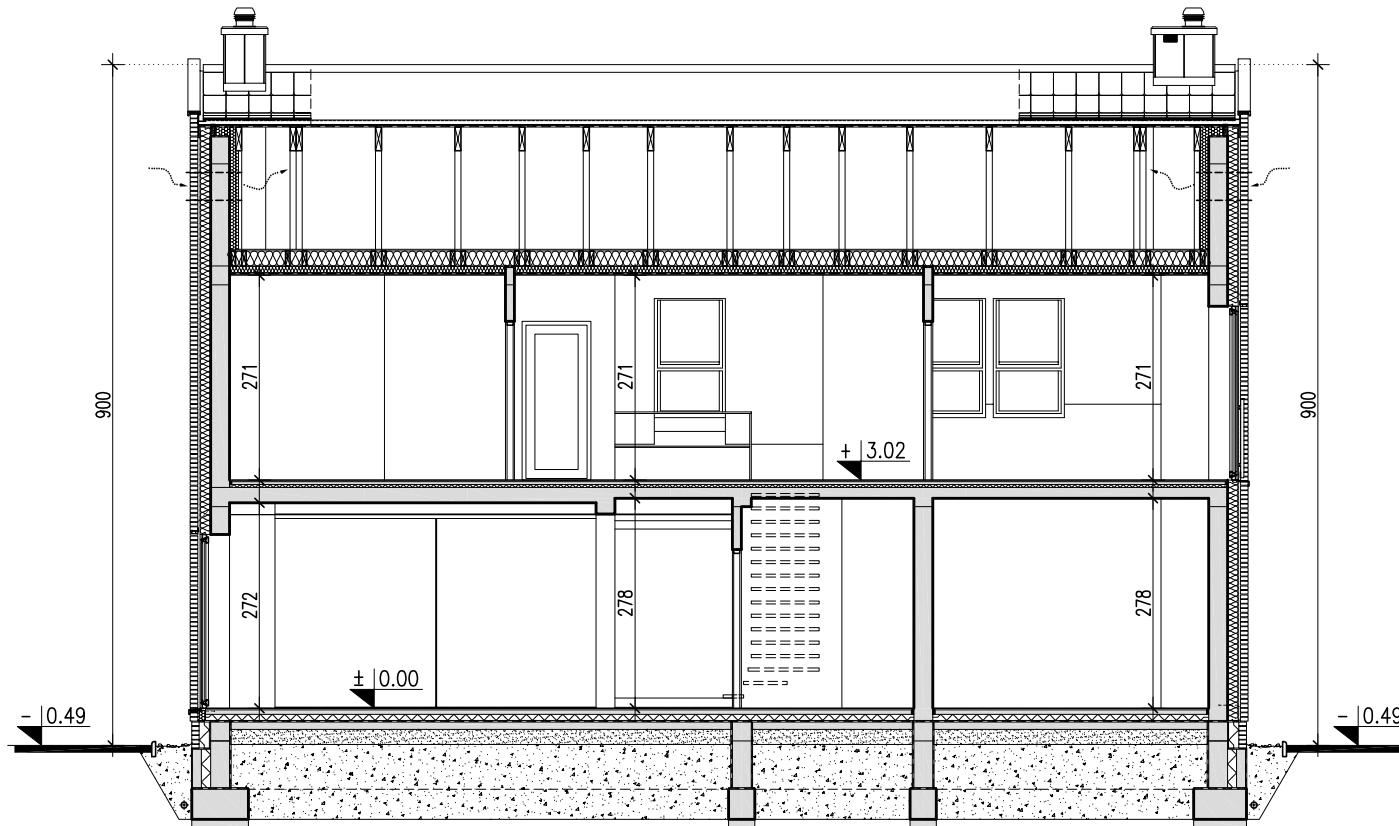


**DOMY  
Z WIZJĄ**

Rysunki okazowe są chronione prawami autorskimi. Rozpowszechnianie i kopiowanie bez wiedzy i zgody autorów zabronione. Przedstawiony rysunek nie odzworowuje pełnego zakresu dokumentacji technicznej i jest publikowany jedynie w celach poglądowych.

Nazwa	ATRAKCYJNY 1	Wersja:
Nazwa rysunku	PRZEKRÓJ A-A	Podstawowa

PRACOWNIA "DOMY Z WIZJĄ", ul. P. A. Hłonda 10H/187, 02-972 WARSZAWA  
www.projektyzwizja.pl domy@domyzwizja.pl tel. 22 258 27 86

# EGZEMPLARZ OKAZOWY

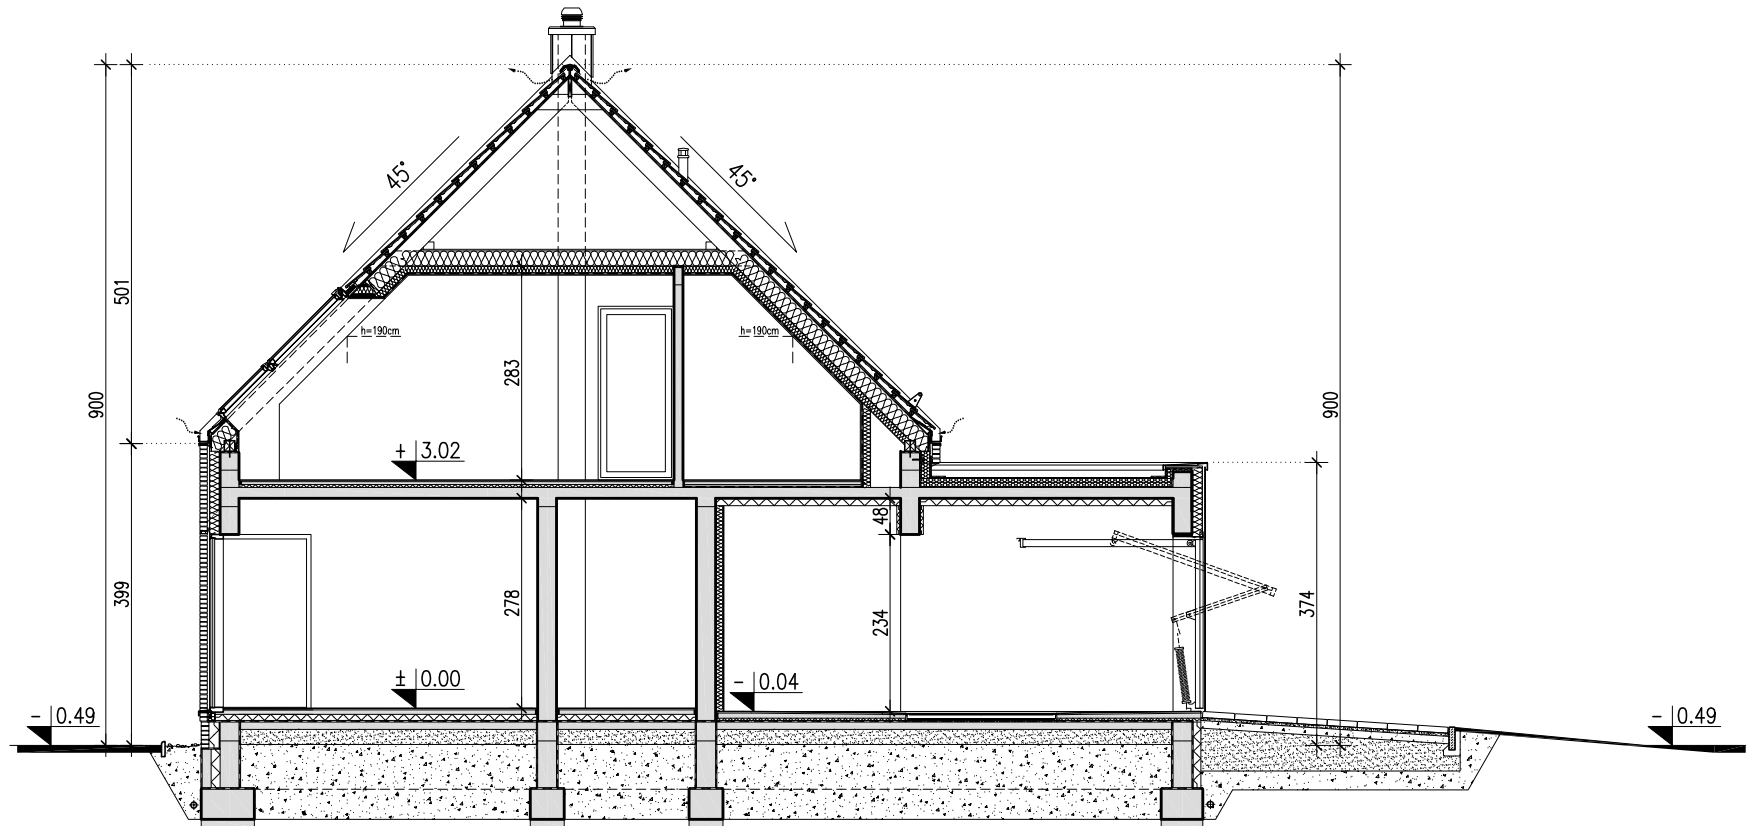

**DOMY  
Z WIZJĄ**

Nazwa	ATRAKCYJNY 1	Wersja:
Nazwa rysunku	PRZEKRÓJ B-B	Podstawowa

PRACOWNIA "DOMY Z WIZJĄ", ul. P. A. Hłonda 10H/187, 02-972 WARSZAWA  
www.projektyzwizja.pl domy@domyzwizja.pl tel. 22 258 27 86

Rysunki okazowe są chronione prawami autorskimi. Rozpowszechnianie i kopiowanie bez wiedzy i zgody autorów zabronione. Przedstawiony rysunek nie odzworowuje pełnego zakresu dokumentacji technicznej i jest publikowany jedynie w celach poglądowych.