


ATRAKCYJNY 1A

WERSJA - PODSTAWOWA

EGZEMPLARZ OKAZOWY

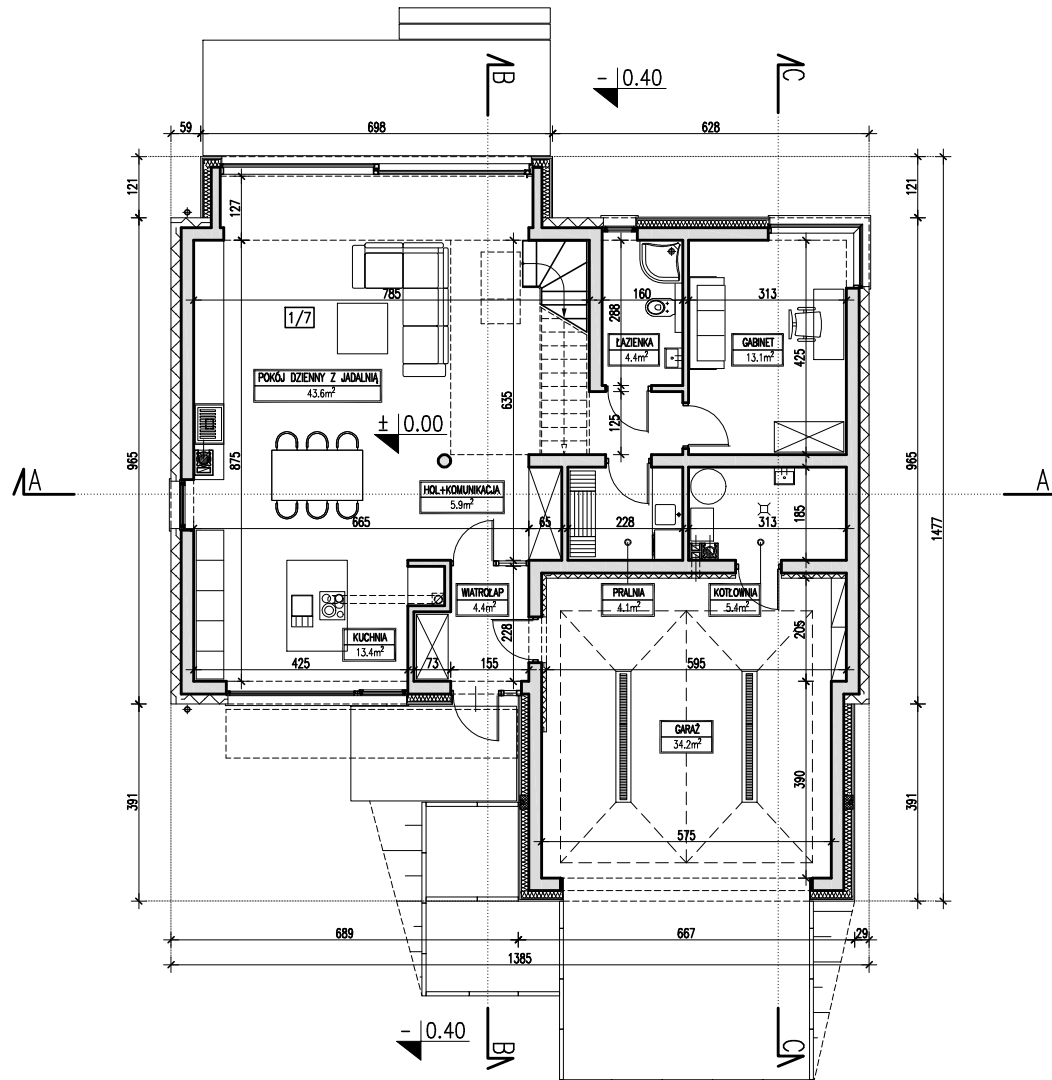

**DOMY
Z WIZJĄ**


POWIERZCHNIA	ZESTAWIENIE - CAŁOŚĆ BUDYNKU		ZESTAWIENIE - RZUT PARTERU	
155.5 m²	POWIERZCHNIA UŻYTKOWA (łącznie)	195.10 m ²	POWIERZCHNIA UŻYTKOWA (łącznie)	128.60 m ²
+ 34.2 m ² garaż	POWIERZCHNIA CAŁKOWITA	301.90 m ²	POWIERZCHNIA CAŁKOWITA	168.20 m ²
+ 5.4 m ² kotłownia	POWIERZCHNIA ZABUDOWY	168.20 m ²		
	KUBATURA	906.00 m ³		

Nazwa	ATRAKCYJNY 1A	Wersja:
Nazwa rysunku	RZUT PARTERU	Podstawowa

PRACOWNIA PROJEKTOWA "DOMY Z WIZJĄ", ul. Prymasa A. Hłonda 10H/187, 02-972 WARSZAWA
www.domyzwizja.pl domy@domyzwizja.pl tel. 0 606 291 927, 0 606 119 136

Rysunki okazowe są chronione prawami autorskimi. Rozpowszechnianie i kopiowanie bez wiedzy i zgody autorów zabronione. Przedstawiony rysunek nie odwzorowuje pełnego zakresu dokumentacji technicznej i jest publikowany jedynie w celach poglądowych.

EGZEMPLARZ OKAZOWY

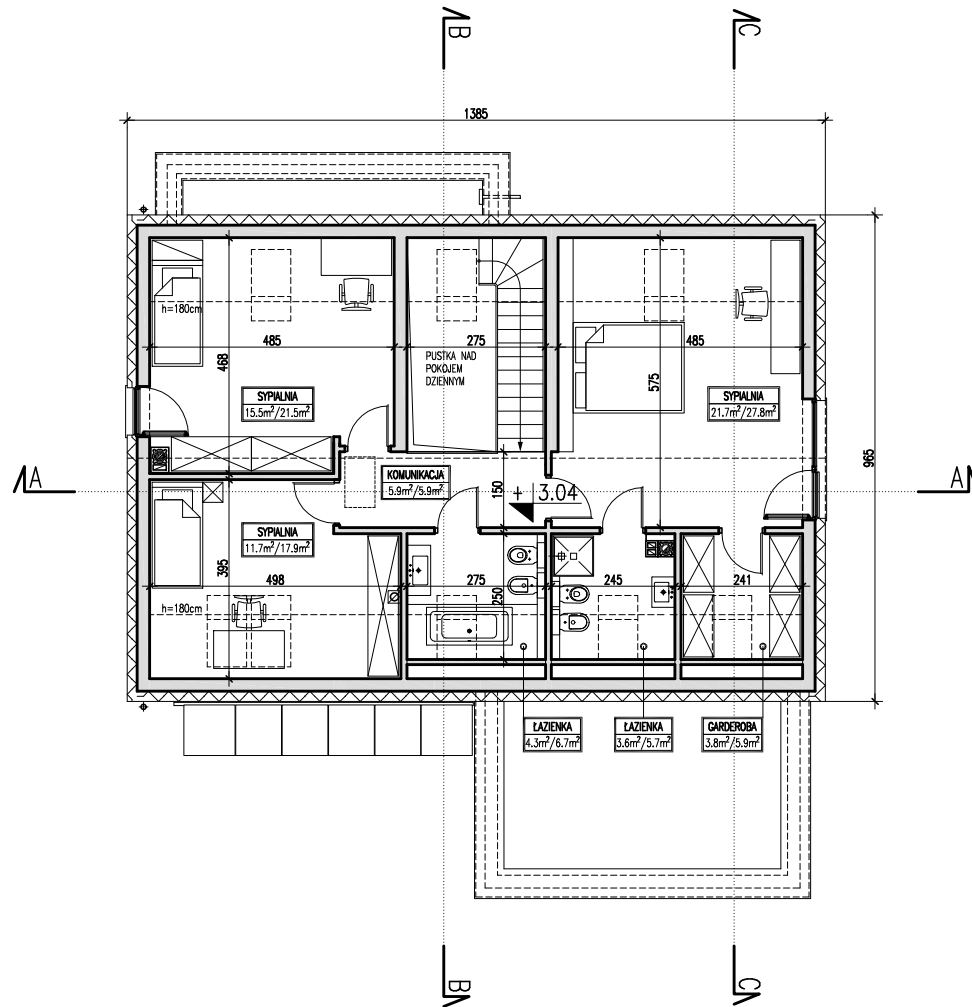

**DOMY
Z WIZJĄ**

SYPIALNIA 9.7m ² / 12.8m ²	
POWIERZCHNIA UŻYTKOWA LICZONA OD H=180	POWIERZCHNIA PODŁOŻY


ZESTAWIENIE - RZUT PODDASZA

POWIERZCHNIA UŻYTKOWA (tęcznie)	66.50 m ²
POWIERZCHNIA CAŁKOWITA	133.70 m ²
POWIERZCHNIA PODŁOŻY	91.40 m ²

Nazwa	ATRAKCYJNY 1A	Wersja:
Nazwa rysunku	RZUT PODDASZA	Podstawowa

PRACOWNIA PROJEKTOWA "DOMY Z WIZJĄ", ul. Prymasa A. Hłonda 10H/187, 02-972 WARSZAWA
www.domyzwizja.pl domy@domyzwizja.pl tel. 0 606 291 927, 0 606 119 136

EGZEMPLARZ OKAZOWY

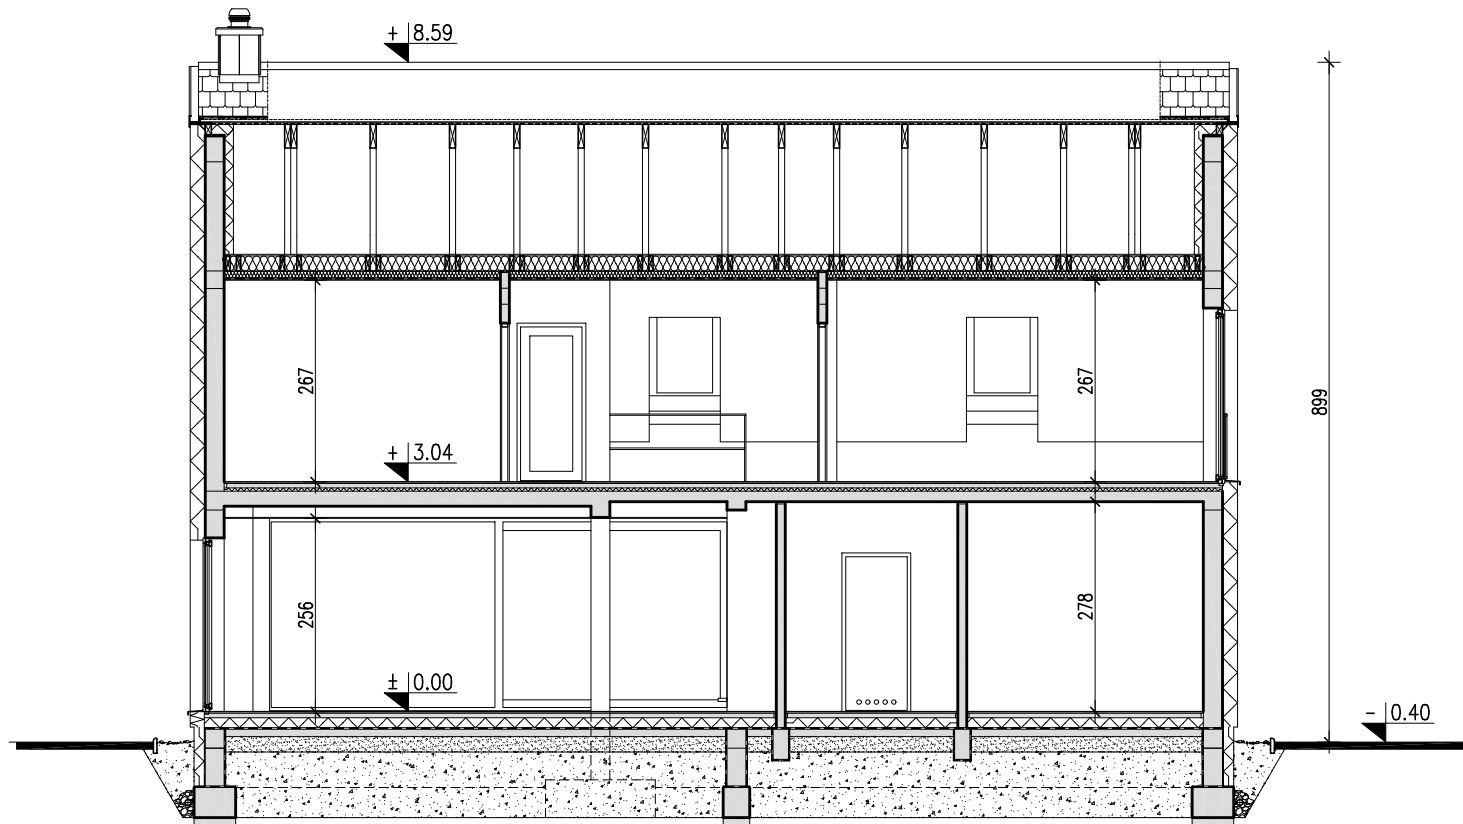


**DOMY
Z WIZJĄ**

Nazwa	ATRAKCYJNY 1A	Wersja:
Nazwa rysunku	PRZEKRÓJ A-A	Podstawowa

PRACOWNIA PROJEKTOWA "DOMY Z WIZJĄ", ul. Prymasa A. Hłonda 10H/187, 02-972 WARSZAWA
www.domyzwizja.pl domy@domyzwizja.pl tel. 0 606 291 927, 0 606 119 136

Rysunki okazowe są chronione prawami autorskimi. Rozpowszechnianie i kopiowanie bez wiedzy i zgody autorów zabronione. Przedstawiony rysunek nie odwzorowuje pełnego zakresu dokumentacji technicznej i jest publikowany jedynie w celach poglądowych.

EGZEMPLARZ OKAZOWY

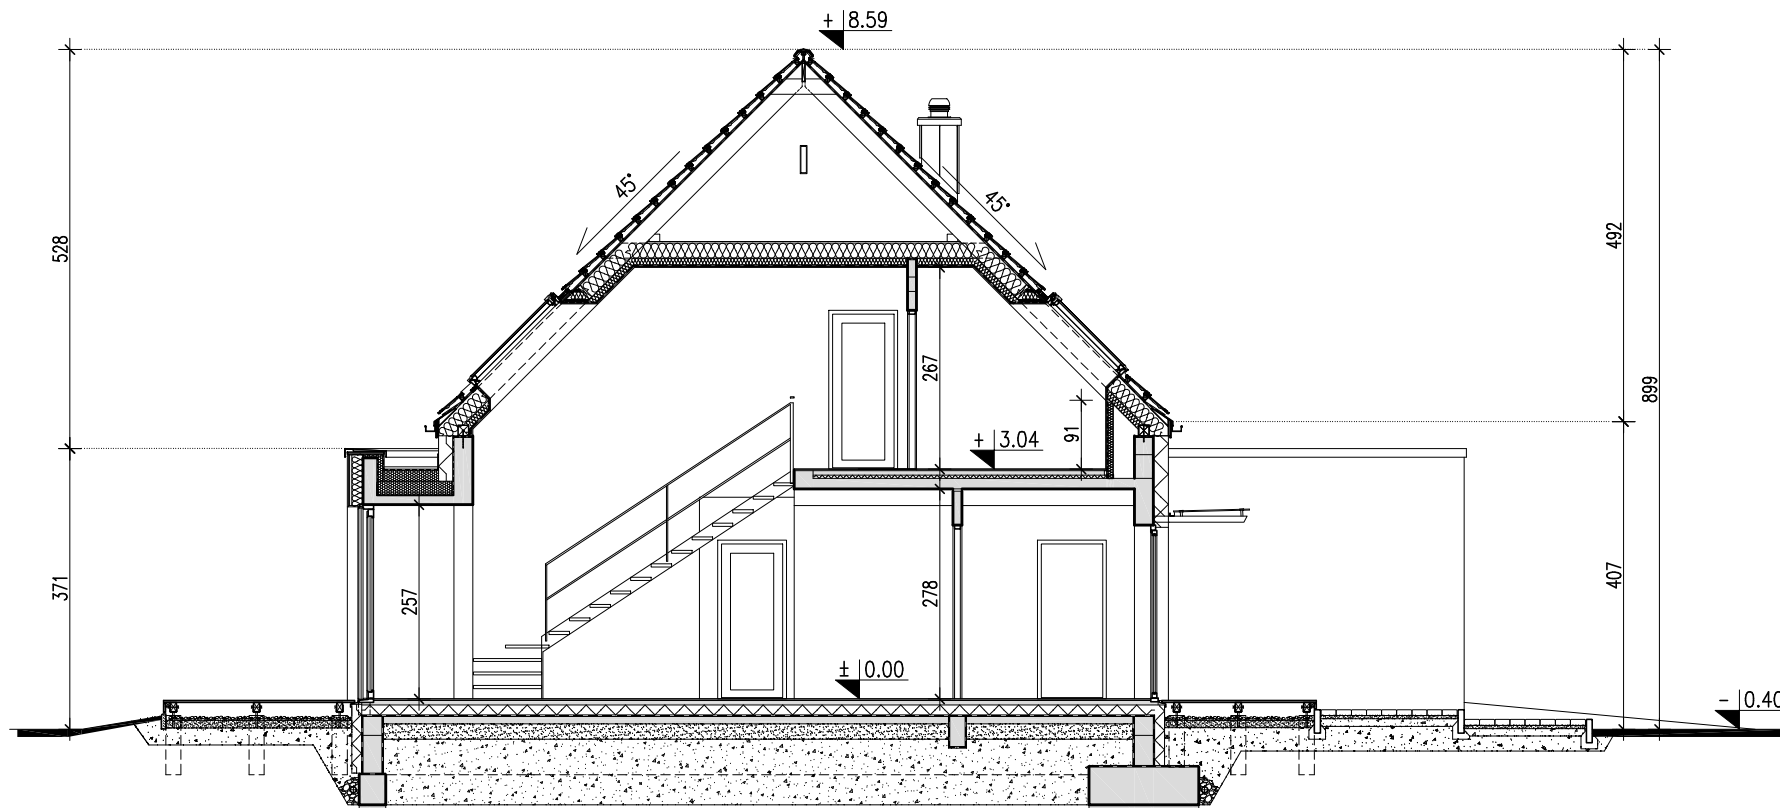


**DOMY
Z WIZJĄ**

Nazwa	ATRAKCYJNY 1A	Wersja:
Nazwa rysunku	PRZEKRÓJ B-B	Podstawowa

PRACOWNIA PROJEKTOWA "DOMY Z WIZJĄ", ul. Prymasa A. Hłonda 10H/187, 02-972 WARSZAWA
www.domyzwizja.pl domy@domyzwizja.pl tel. 0 606 291 927, 0 606 119 136

Rysunki okazowe są chronione prawami autorskimi. Rozpowszechnianie i kopiowanie bez wiedzy i zgody autorów zabronione. Przedstawiony rysunek nie odwzorowuje pełnego zakresu dokumentacji technicznej i jest publikowany jedynie w celach poglądowych.

EGZEMPLARZ OKAZOWY

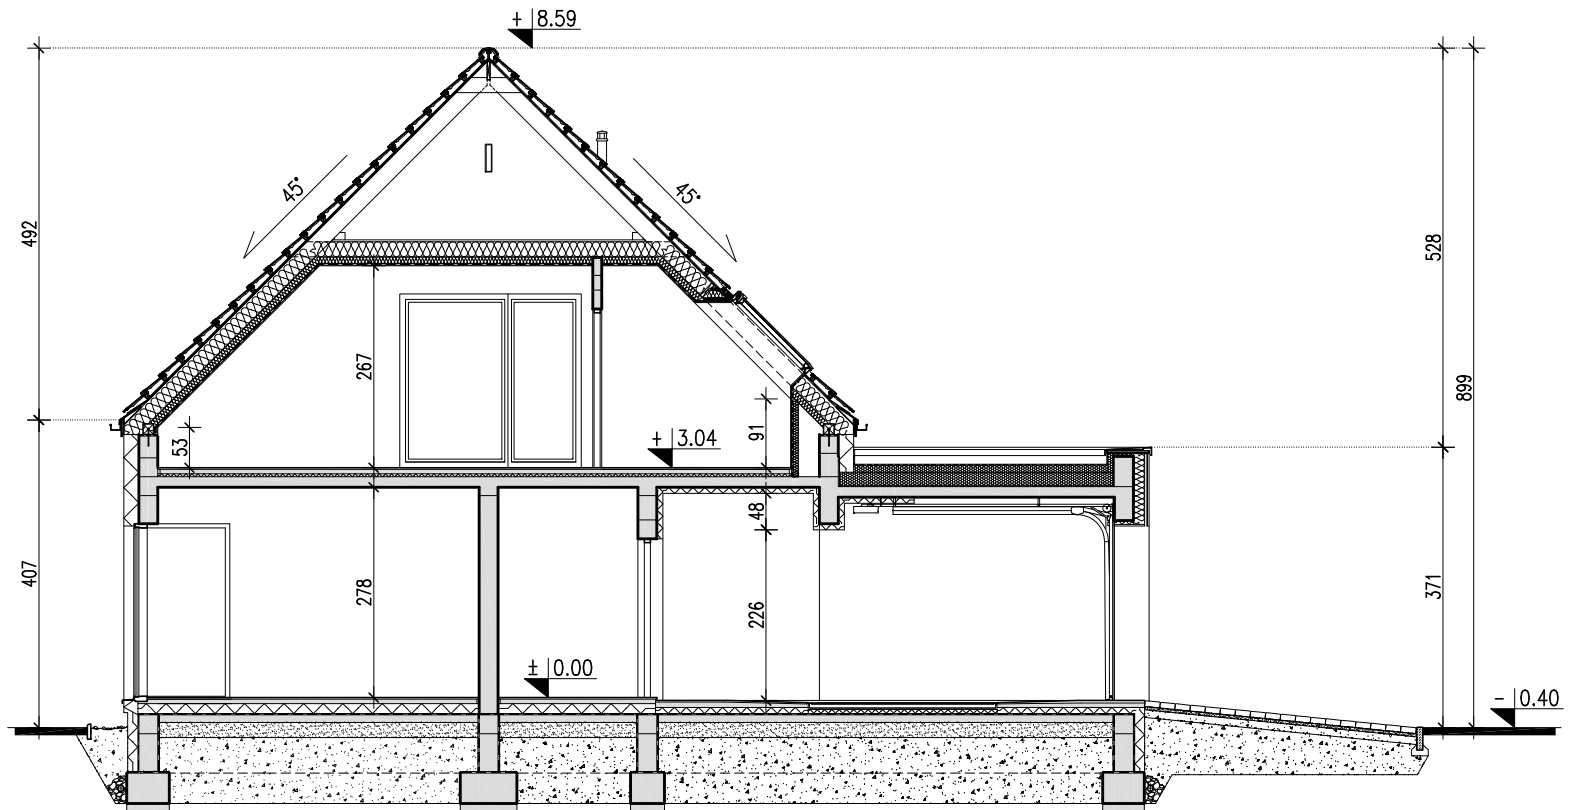

**DOMY
Z WIZJĄ**

Nazwa	ATRAKCYJNY 1A	Wersja:
Nazwa rysunku	PRZEKRÓJ C-C	Podstawowa

PRACOWNIA PROJEKTOWA "DOMY Z WIZJĄ", ul. Prymasa A. Hłonda 10H/187, 02-972 WARSZAWA
 www.domyzwizja.pl domy@domyzwizja.pl tel. 0 606 291 927, 0 606 119 136

Rysunki okazowe są chronione prawami autorskimi. Rozpowszechnianie i kopiowanie bez wiedzy i zgody autorów zabronione. Przedstawiony rysunek nie odwzorowuje pełnego zakresu dokumentacji technicznej i jest publikowany jedynie w celach poglądowych.