


# ATRAKCYJNY 3A

## WERSJA - LUSTRZANE ODBICIE

# EGZEMPLARZ OKAZOWY

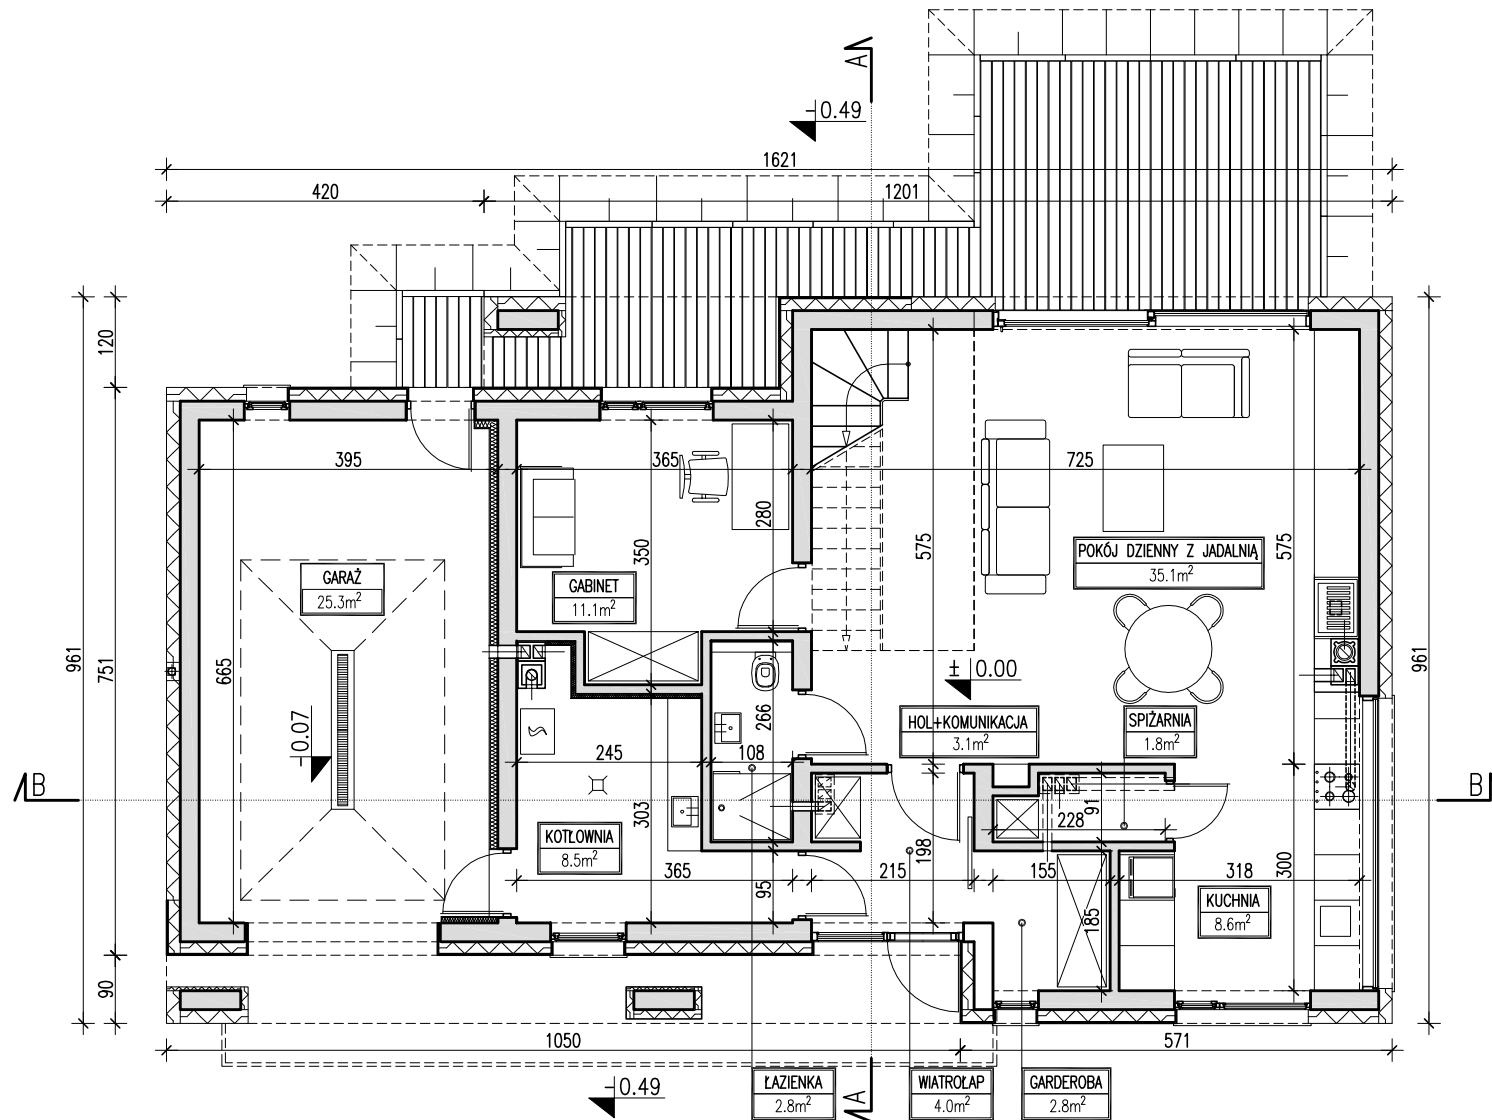


**DOMY  
Z WIZJĄ**

POWIERZCHNIA	ZESTAWIENIE - CAŁOŚĆ BUDYNKU		ZESTAWIENIE - RZUT PARTERU	
<b>134.3 m<sup>2</sup></b>	POWIERZCHNIA UŻYTKOWA (łącznie)	168.10 m <sup>2</sup>	POWIERZCHNIA UŻYTKOWA (łącznie)	103.10 m <sup>2</sup>
+ 25.3 m <sup>2</sup> garaż	POWIERZCHNIA CAŁKOWITA	251.70 m <sup>2</sup>	POWIERZCHNIA CAŁKOWITA	136.30 m <sup>2</sup>
+ 8.5 m <sup>2</sup> kotłownia	POWIERZCHNIA ZABUDOWY	147.00 m <sup>2</sup>		
	KUBATURA	731.80 m <sup>3</sup>		

Nazwa	<b>ATRAKCYJNY 3A</b>	Wersja:
Nazwa rysunku	<b>RZUT PARTERU</b>	Lustro

PRACOWNIA "DOMY Z WIZJĄ", ul. P. A. Hłonda 10H/187, 02-972 WARSZAWA  
[www.projektyzwizja.pl](http://www.projektyzwizja.pl) [domy@domyzwizja.pl](mailto:domy@domyzwizja.pl) tel. 22 258 27 86

# EGZEMPLARZ OKAZOWY

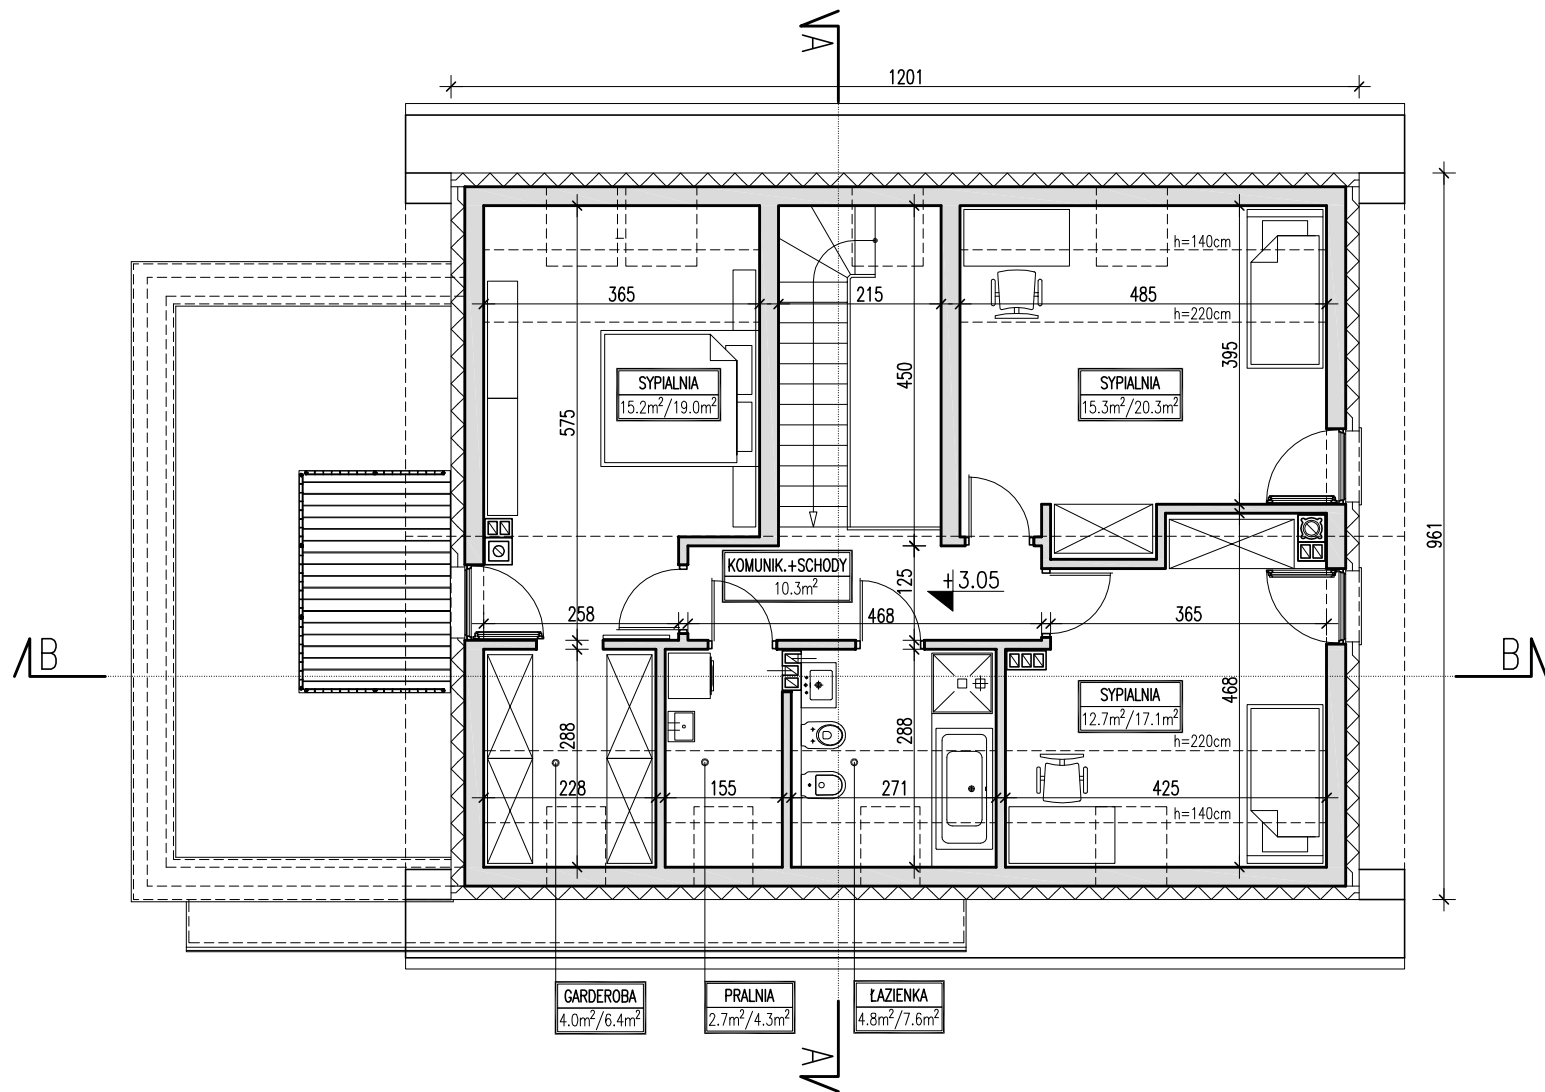

**DOMY  
Z WIZJĄ**


	SYPIALNIA 15.6m² / 20.8m²	
POWIERZCHNIA UŻYTKOWA LICZONA OD H=190		POWIERZCHNIA PODŁOGI

ZESTAWIENIE – RZUT PODDASZA	
POWIERZCHNIA UŻYTKOWA	65.00 m²
POWIERZCHNIA CAŁKOWITA	115.40 m²
POWIERZCHNIA PODŁOGI	85.10 m²

Nazwa	ATRAKCYJNY 3A	Wersja:
Nazwa rysunku	RZUT PODDASZA	Lustro

PRACOWNIA "DOMY Z WIZJĄ", ul. P. A. Hłonda 10H/187, 02-972 WARSZAWA  
[www.projektyzwizja.pl](http://www.projektyzwizja.pl) domy@domyvizja.pl tel. 22 258 27 86

# EGZEMPLARZ OKAZOWY

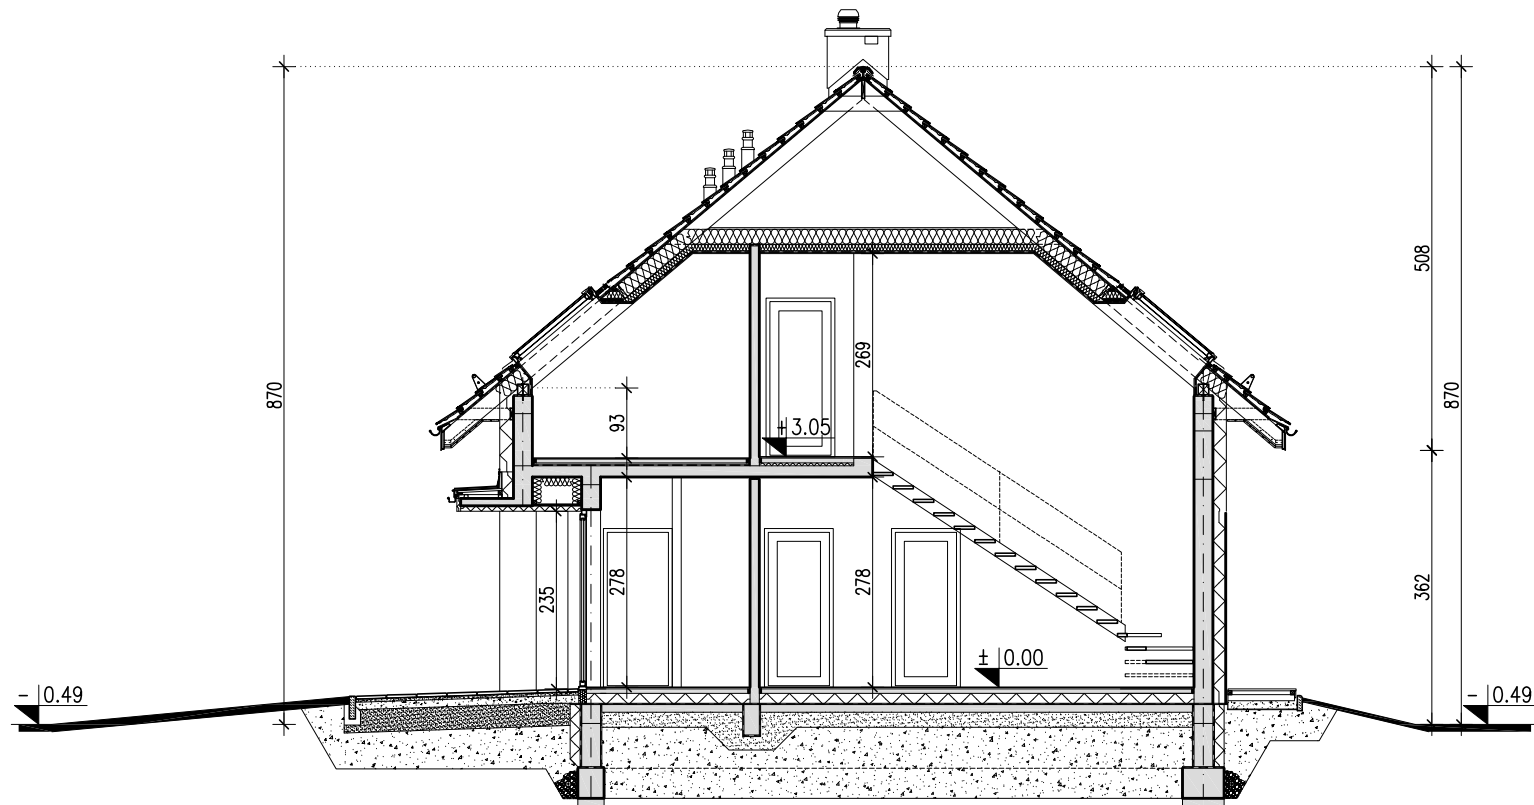


**DOMY  
Z WIZJĄ**

Nazwa	ATRAKCYJNY 3A	Wersja:
Nazwa rysunku	PRZEKRÓJ A-A	Lustro

PRACOWNIA "DOMY Z WIZJĄ", ul. P. A. Hłonda 10H/187, 02-972 WARSZAWA  
www.projektyzwizja.pl domy@domyZWizja.pl tel. 22 258 27 86

# EGZEMPLARZ OKAZOWY

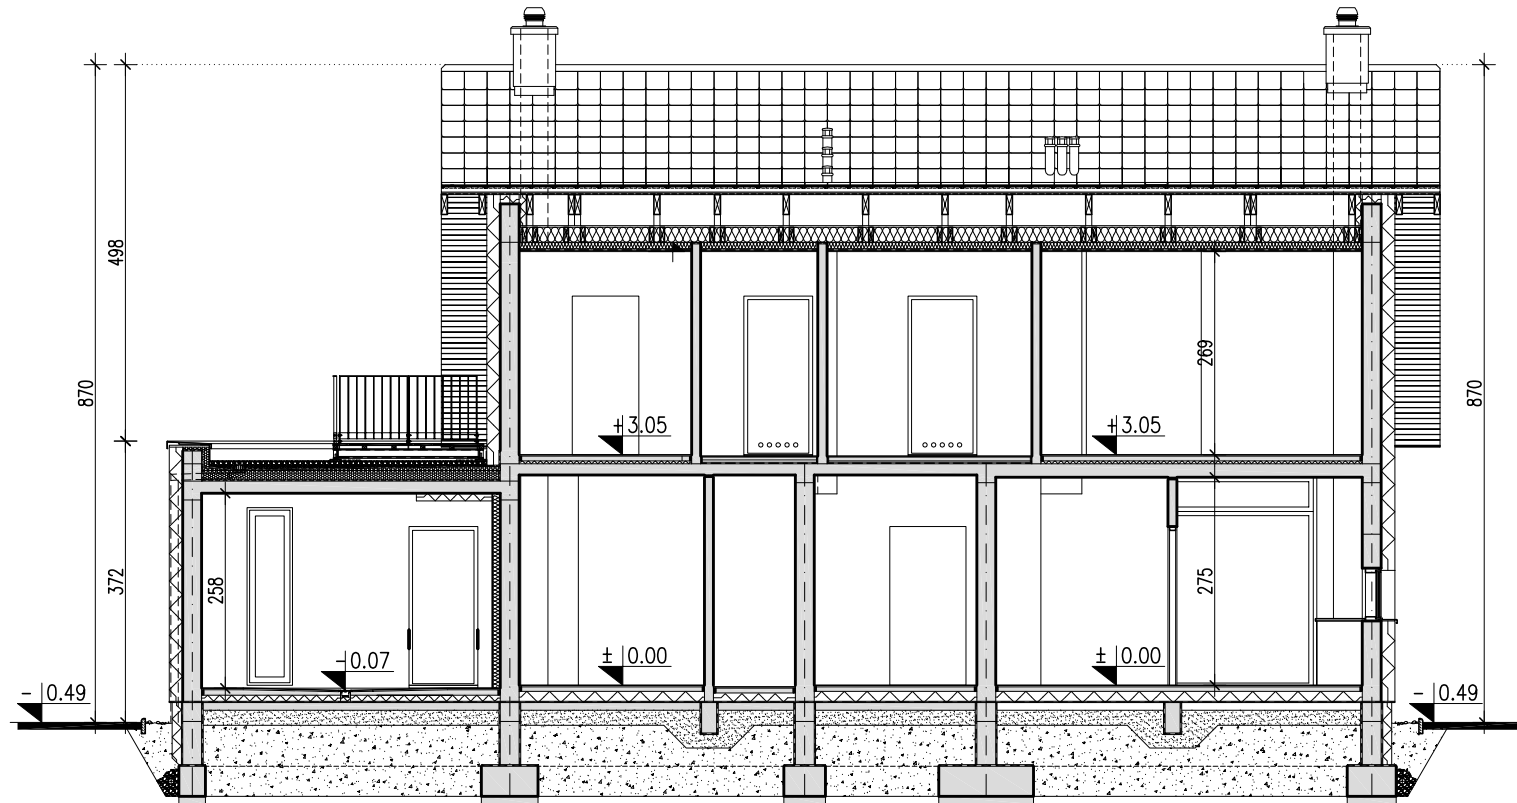

**DOMY  
Z WIZJĄ**

Nazwa	ATRAKCYJNY 3A	Wersja:
Nazwa rysunku	PRZEKRÓJ B-B	Lustro

PRACOWNIA "DOMY Z WIZJĄ", ul. P. A. Hłonda 10H/187, 02-972 WARSZAWA  
www.projektyzwizja.pl domy@domyvizja.pl tel. 22 258 27 86