


DOBRY 2

WERSJA - PODSTAWOWA

EGZEMPLARZ OKAZOWY

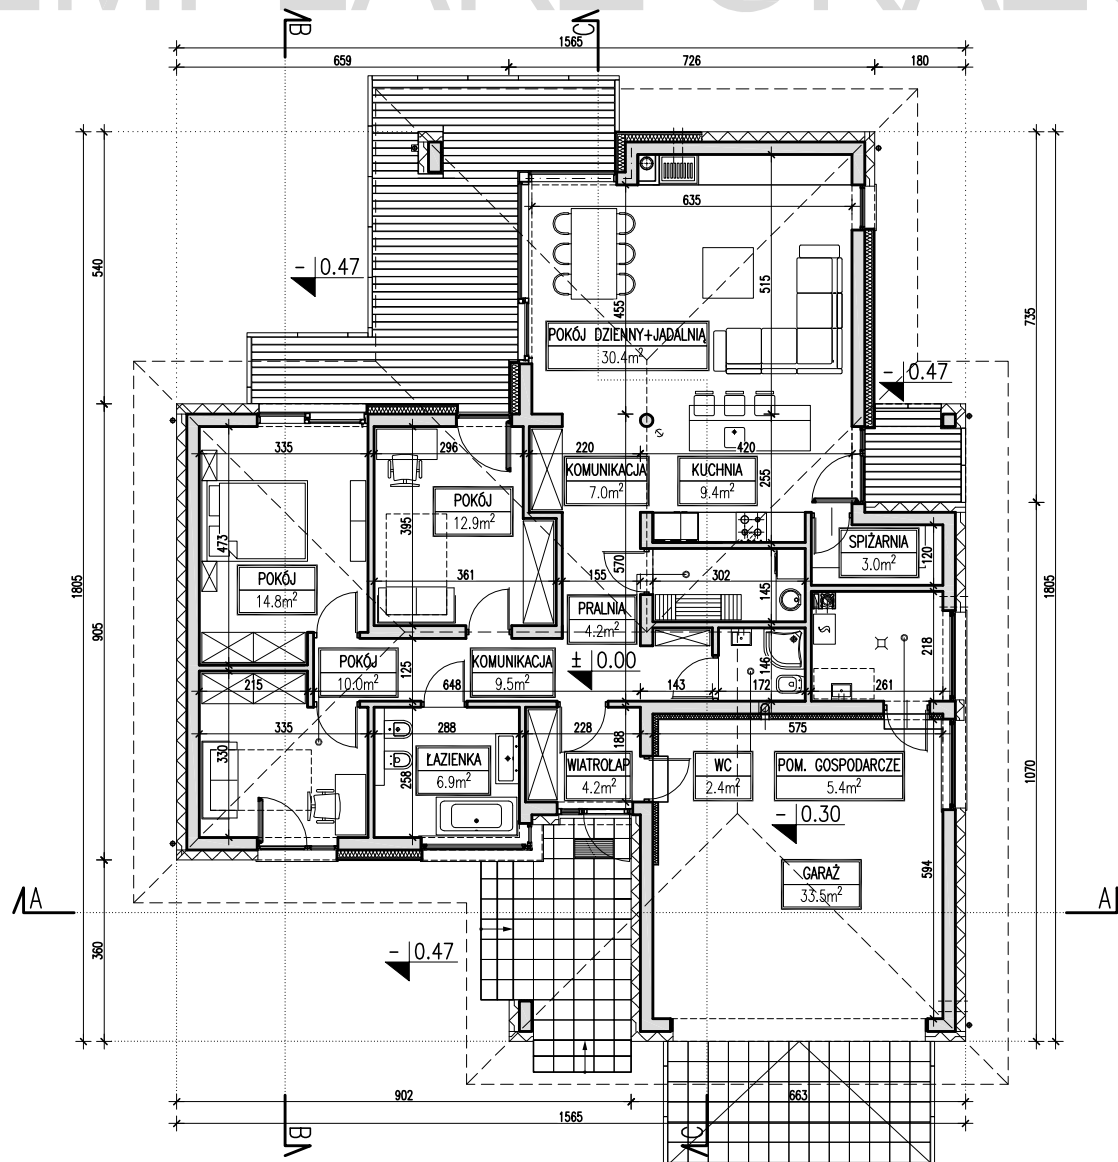


**DOMY
Z WIZJĄ**

| POWIERZCHNIA | ZESTAWIENIE – CAŁOŚĆ BUDYNKU | |
|--------------------------------|---------------------------------|-----------------------|
| 114.7 m² | POWIERZCHNIA UŻYTKOWA (tęcznie) | 153.6 m ² |
| + 33.5 m ² garaż | POWIERZCHNIA CAŁKOWITA | 197.60 m ² |
| + 5.4 m ² kotłownia | POWIERZCHNIA ZABUDOWY | 197.60 m ² |
| | KUBATURA | 764.20 m ³ |

| | | |
|--|---------------------|------------|
| Nazwa | DOBRY 2 | Wersja: |
| Nazwa rysunku | RZUT PARTERU | Podstawowa |
| PRACOWNIA "DOMY Z WIZJĄ", ul. P. A. Hłonda 10H/187, 02-972 WARSZAWA www.projektywizja.pl domy@domyzwizja.pl tel. 22 258 27 86 | | |

EGZEMPLARZ OKAZOWY

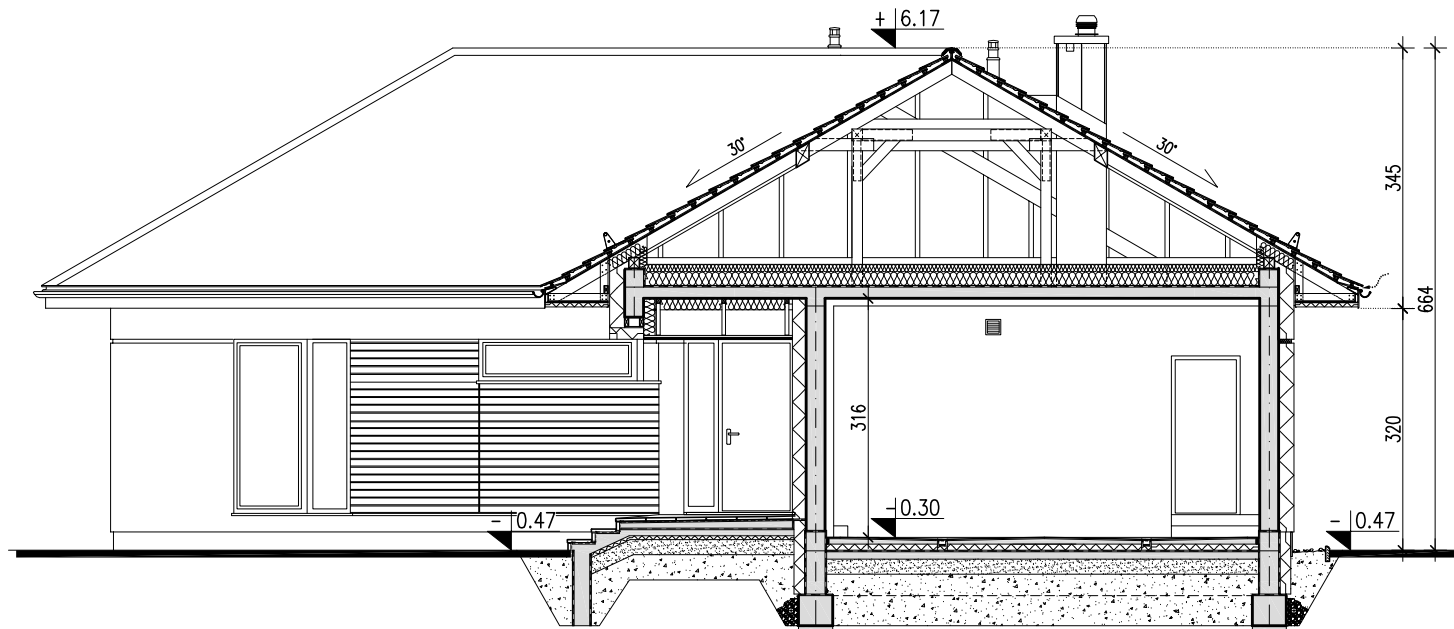


**DOMY
Z WIZJĄ**

| | | |
|---------------|--------------|------------|
| Nazwa | DOBRY 2 | Wersja: |
| Nazwa rysunku | PRZEKRÓJ A-A | Podstawowa |

PRACOWNIA "DOMY Z WIZJĄ", ul. P. A. Hłonda 10H/187, 02-972 WARSZAWA
www.projektyzwizja.pl domy@domyzwizja.pl tel. 22 258 27 86

EGZEMPLARZ OKAZOWY

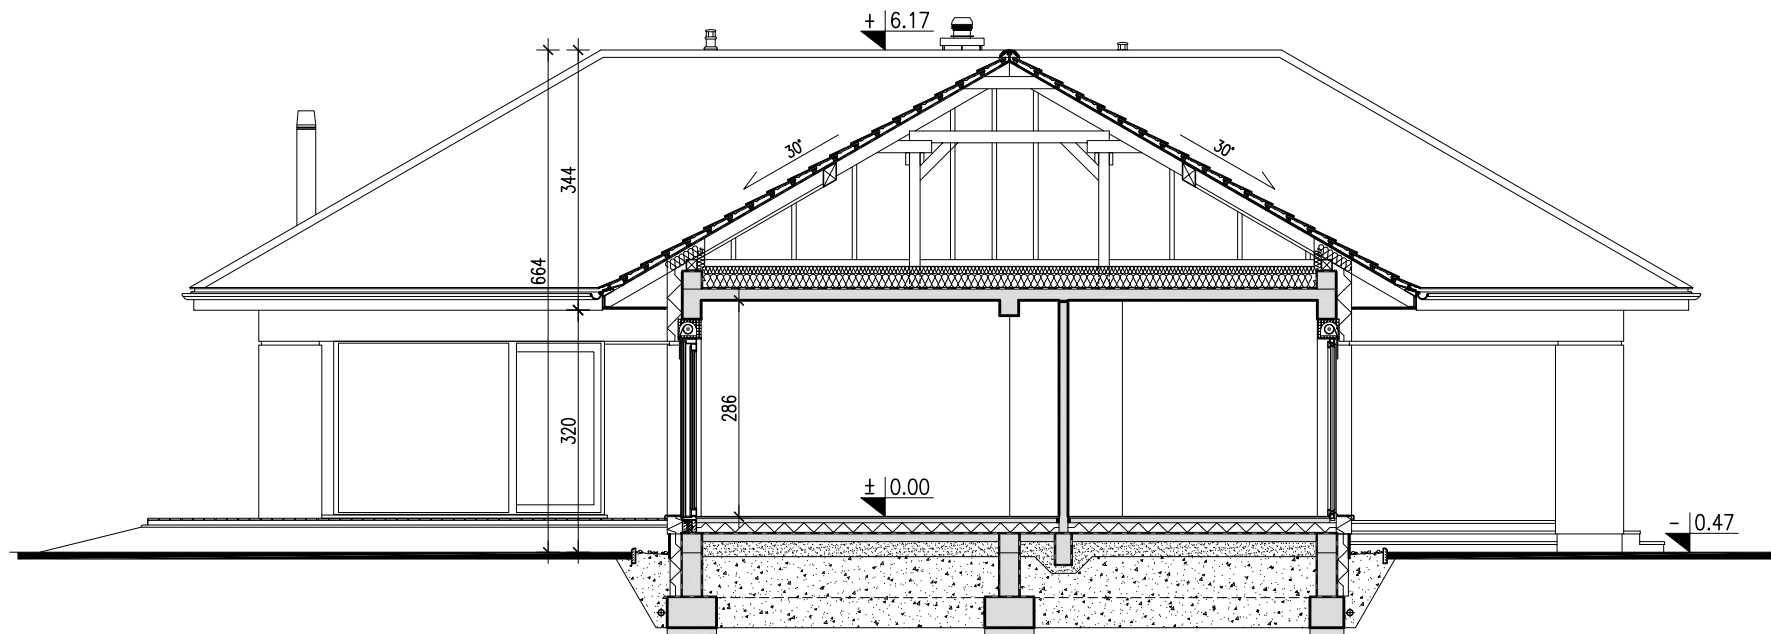


**DOMY
Z WIZJĄ**

Rysunki okazowe są chronione prawami autorskimi. Rozpowszechnianie i kopiowanie bez wiedzy i zgody autorów zabronione. Przedstawiony rysunek nie odwzorowuje pełnego zakresu dokumentacji technicznej i jest publikowany jedynie w celach poglądowych.

| | | |
|---------------|--------------|------------|
| Nazwa | DOBRY 2 | Wersja: |
| Nazwa rysunku | PRZEKRÓJ B-B | Podstawowa |

PRACOWNIA "DOMY Z WIZJĄ", ul. P. A. Hłonda 10H/187, 02-972 WARSZAWA
www.projektywizja.pl domy@domywizja.pl tel. 22 258 27 86

EGZEMPLARZ OKAZOWY

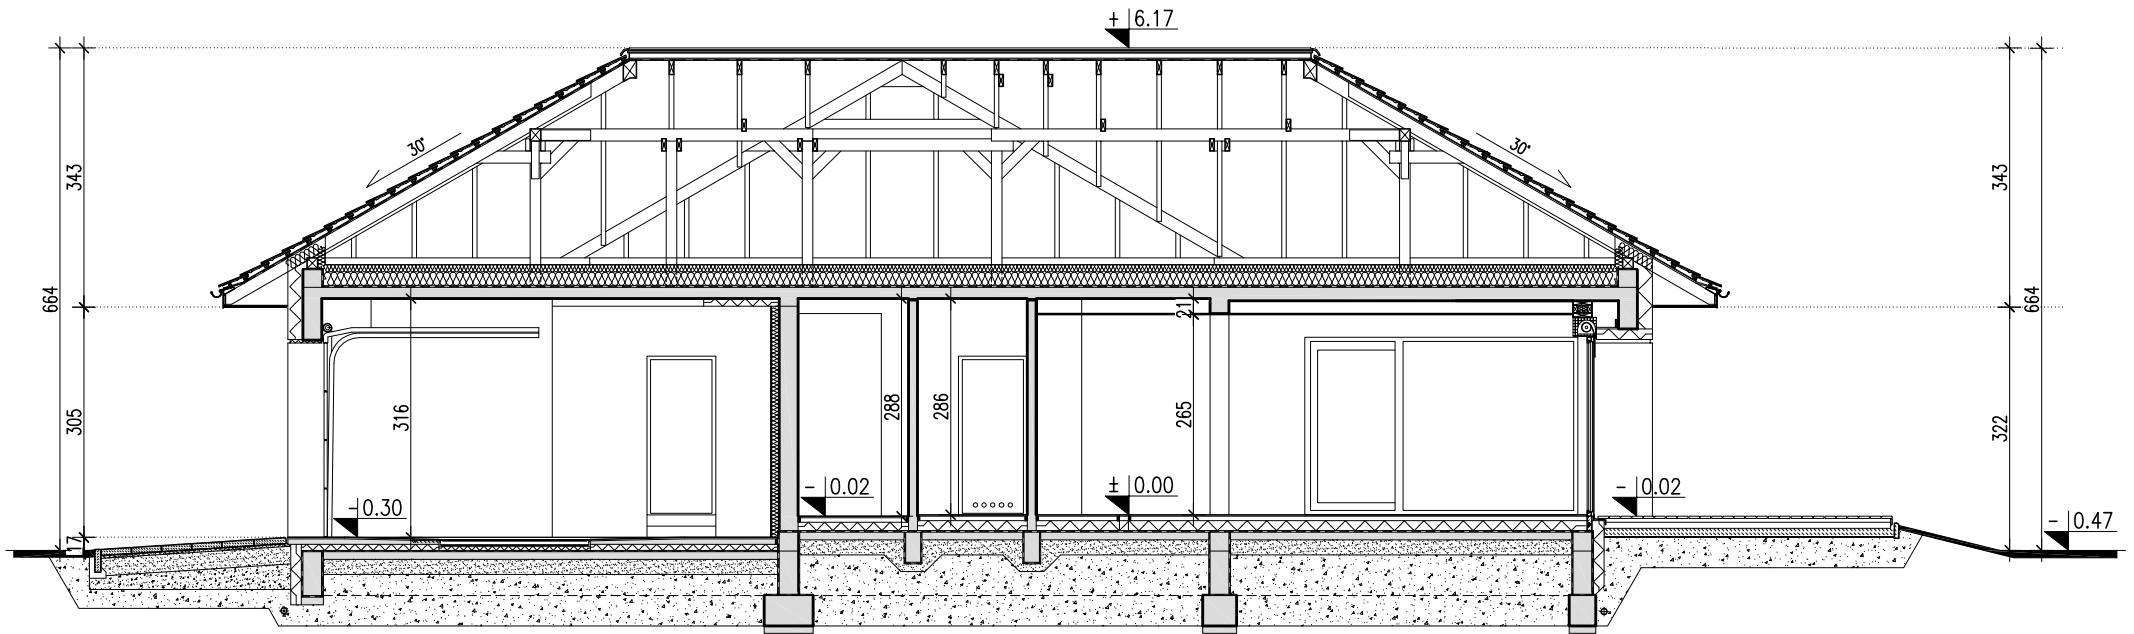

**DOMY
Z WIZJĄ**

| | | |
|---------------|--------------|------------|
| Nazwa | DOBRY 2 | Wersja: |
| Nazwa rysunku | PRZEKRÓJ C-C | Podstawowa |

PRACOWNIA "DOMY Z WIZJĄ", ul. P. A. Hłonda 10H/187, 02-972 WARSZAWA
www.projektyzwizja.pl domy@domyzwizja.pl tel. 22 258 27 86