


# FAMILIJNY 1

WERSJA - PODSTAWOWA

# EGZEMPLARZ OKAZOWY

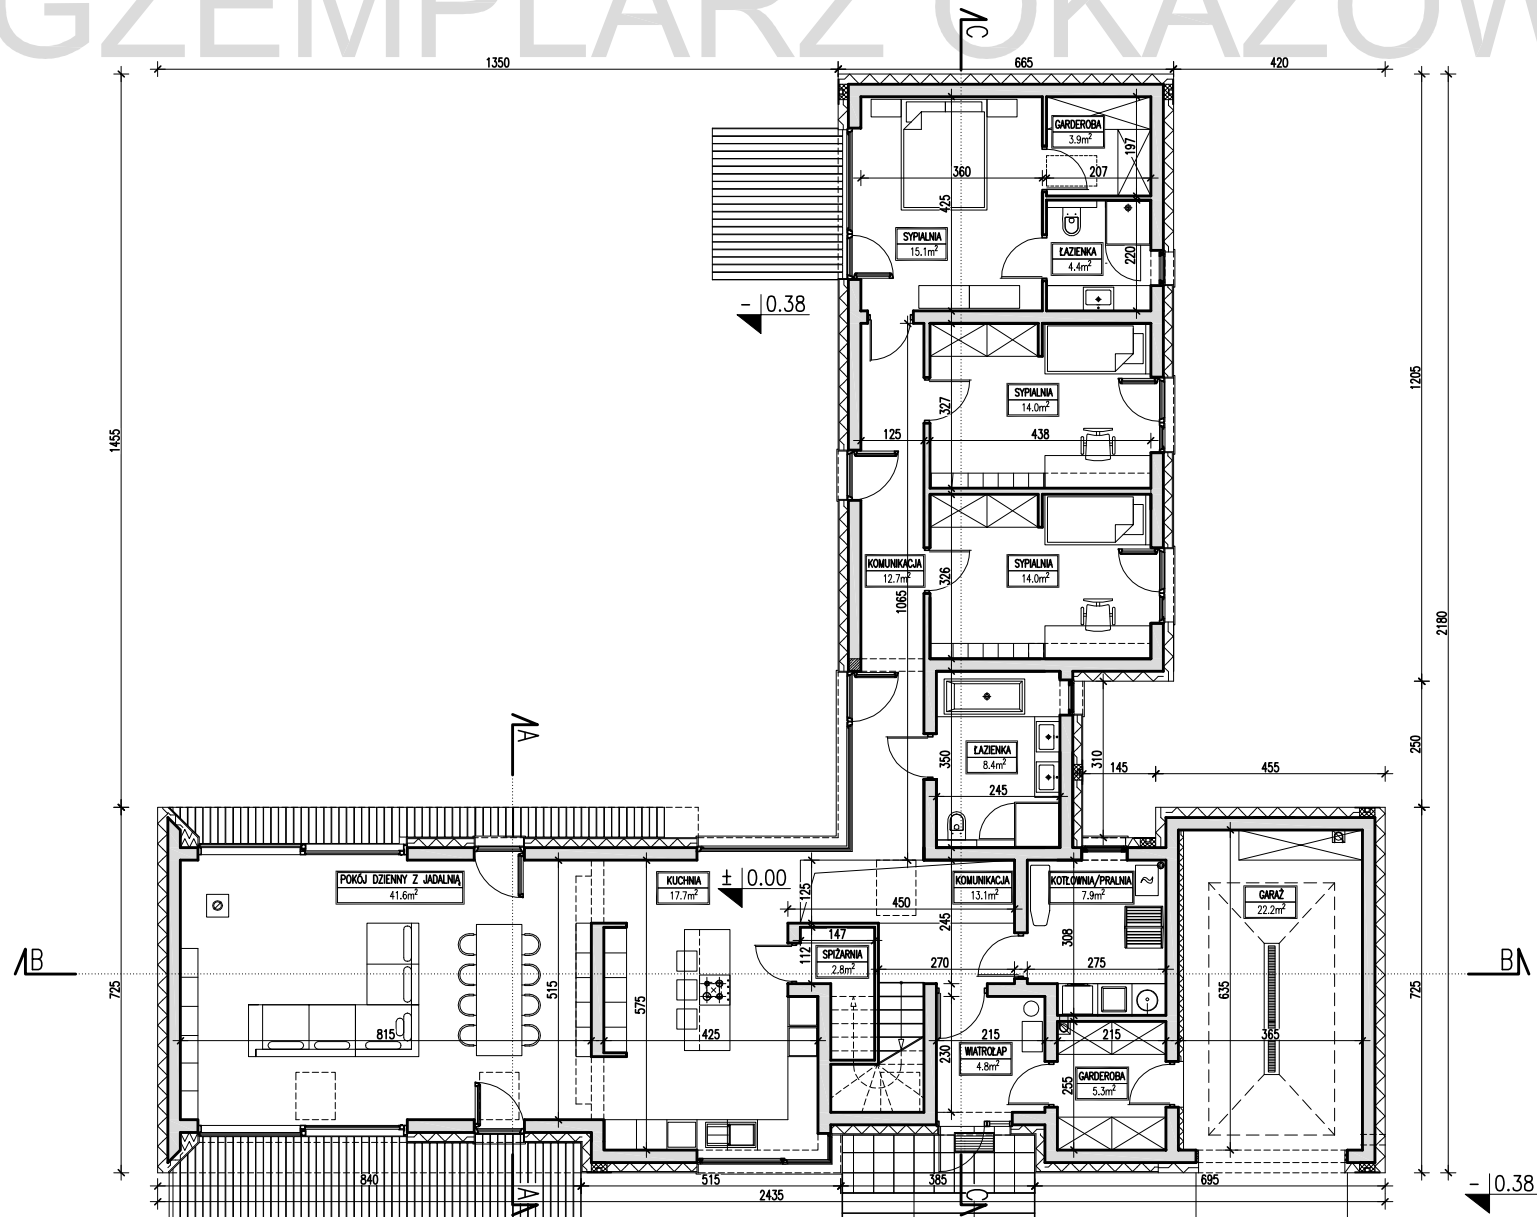


**DOMY  
Z WIZJĄ**

POWIERZCHNIA	ZESTAWIENIE - CAŁOŚĆ BUDYNKU		ZESTAWIENIE - RZUT PARTERU	
<b>195.2 m<sup>2</sup></b>	POWIERZCHNIA UŻYTKOWA (łącznie)	225.30 m <sup>2</sup>	POWIERZCHNIA UŻYTKOWA (łącznie)	187.90 m <sup>2</sup>
+ 22.2 m <sup>2</sup> garaż	POWIERZCHNIA CAŁKOWITA	409.90 m <sup>2</sup>	POWIERZCHNIA CAŁKOWITA	252.50 m <sup>2</sup>
+ 7.9 m <sup>2</sup> kotłownia	POWIERZCHNIA ZABUDOWY	252.50 m <sup>2</sup>		
	KUBATURA	1170.00 m <sup>3</sup>		

Nazwa	<b>FAMILIJNY 1</b>	Wersja:	
Nazwa rysunku	<b>RZUT PARTERU</b>	Podstawowa	
PRACOWNIA "DOMY Z WIZJĄ", ul. P. A. Hłonda 10H/187, 02-972 WARSZAWA www.projektywizja.pl domy@domyzwizja.pl tel. 22 258 27 86			

# EGZEMPLARZ OKAZOWY

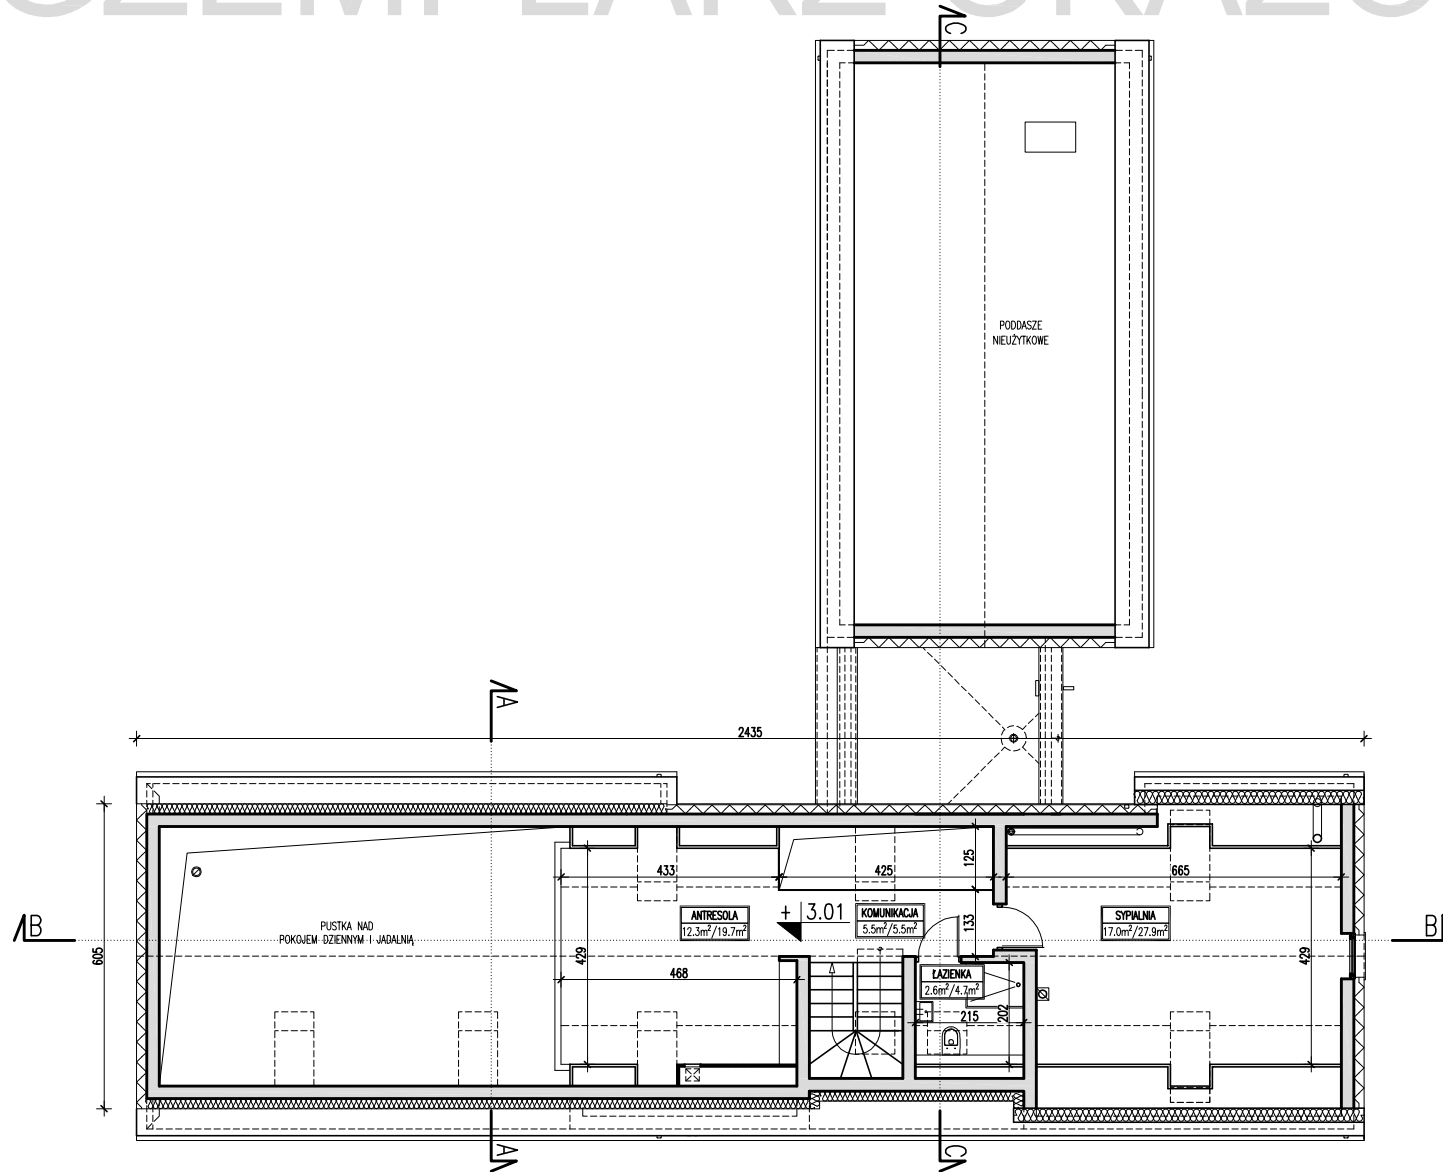

**DOMY  
Z WIZJĄ**


SYPIALNIA 17.0m <sup>2</sup> /27.9m <sup>2</sup>	
POWIERZCHNIA UŻYTKOWA LICZONA OD H=190	POWIERZCHNIA PODŁOGI

ZESTAWIENIE – RZUT PODDASZA	
POWIERZCHNIA UŻYTKOWA (tęcznie)	37.40 m <sup>2</sup>
POWIERZCHNIA CAŁKOWITA	157.40 m <sup>2</sup>
POWIERZCHNIA PODŁOGI	57.20 m <sup>2</sup>

Nazwa	FAMILIJNY 1	Wersja:
Nazwa rysunku	RZUT PODDASZA	Podstawowa


PRACOWNIA "DOMY Z WIZJĄ", ul. P. A. Hłonda 10H/187, 02-972 WARSZAWA  
[www.projektywizja.pl](http://www.projektywizja.pl) domy@domyzwizja.pl tel. 22 258 27 86

# EGZEMPLARZ OKAZOWY

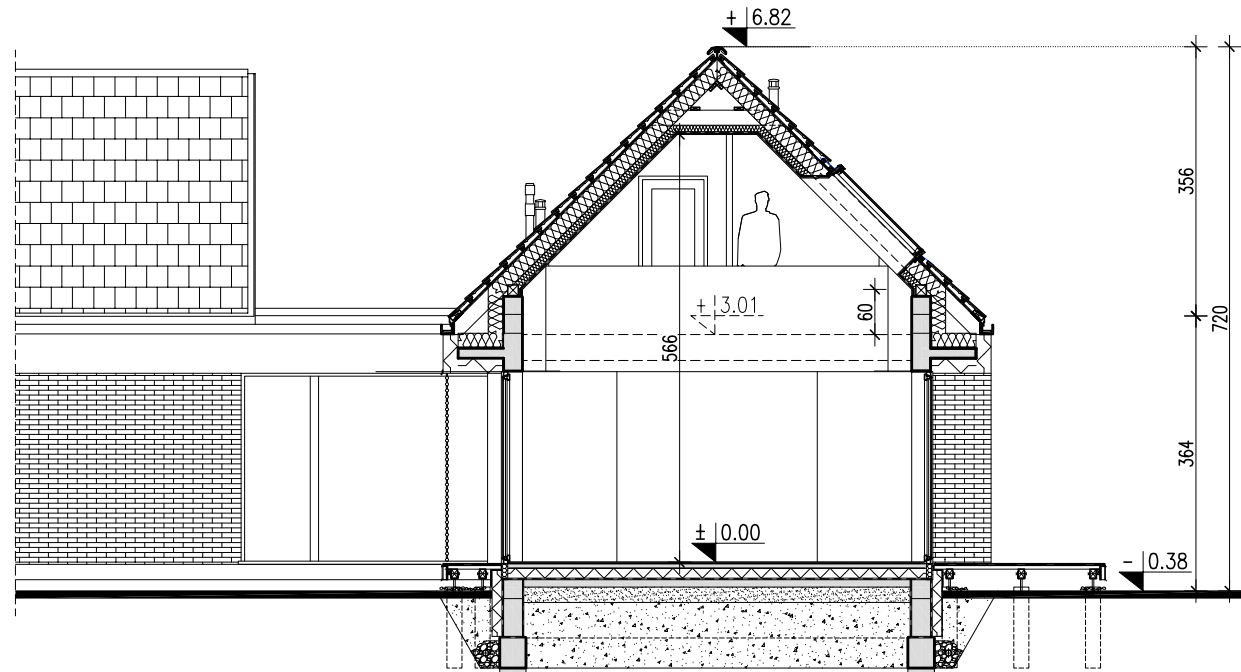

Nazwa	FAMILIJNY 1	Wersja:
Nazwa rysunku	PRZEKRÓJ A-A	Podstawowa

# EGZEMPLARZ OKAZOWY

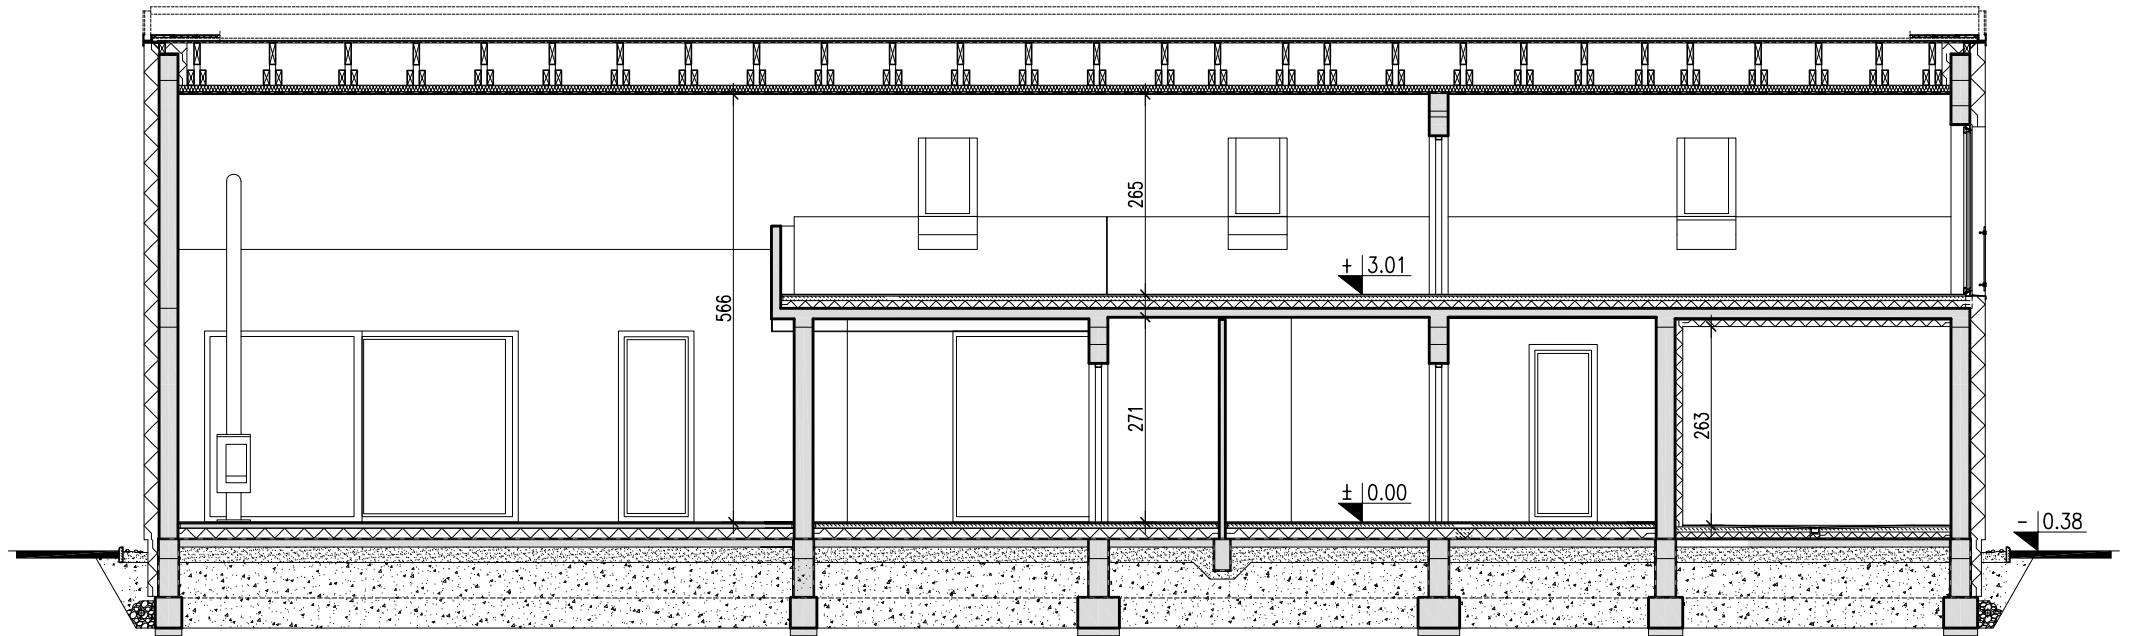


**DOMY  
Z WIZJĄ**

Rysunki okazowe są chronione prawami autorskimi. Rozpowszechnianie i kopiowanie bez wiedzy i zgody autorów zabronione. Przedstawiony rysunek nie odwzorowuje pełnego zakresu dokumentacji technicznej i jest publikowany jedynie w celach poglądowych.

Nazwa	FAMILIJNY 1	Wersja:
Nazwa rysunku	PRZEKRÓJ B-B	Podstawowa

PRACOWNIA "DOMY Z WIZJĄ", ul. P. A. Hłonda 10H/187, 02-972 WARSZAWA  
www.projektyzwizja.pl domy@domyzwizja.pl tel. 22 258 27 86

# EGZEMPLARZ OKAZOWY

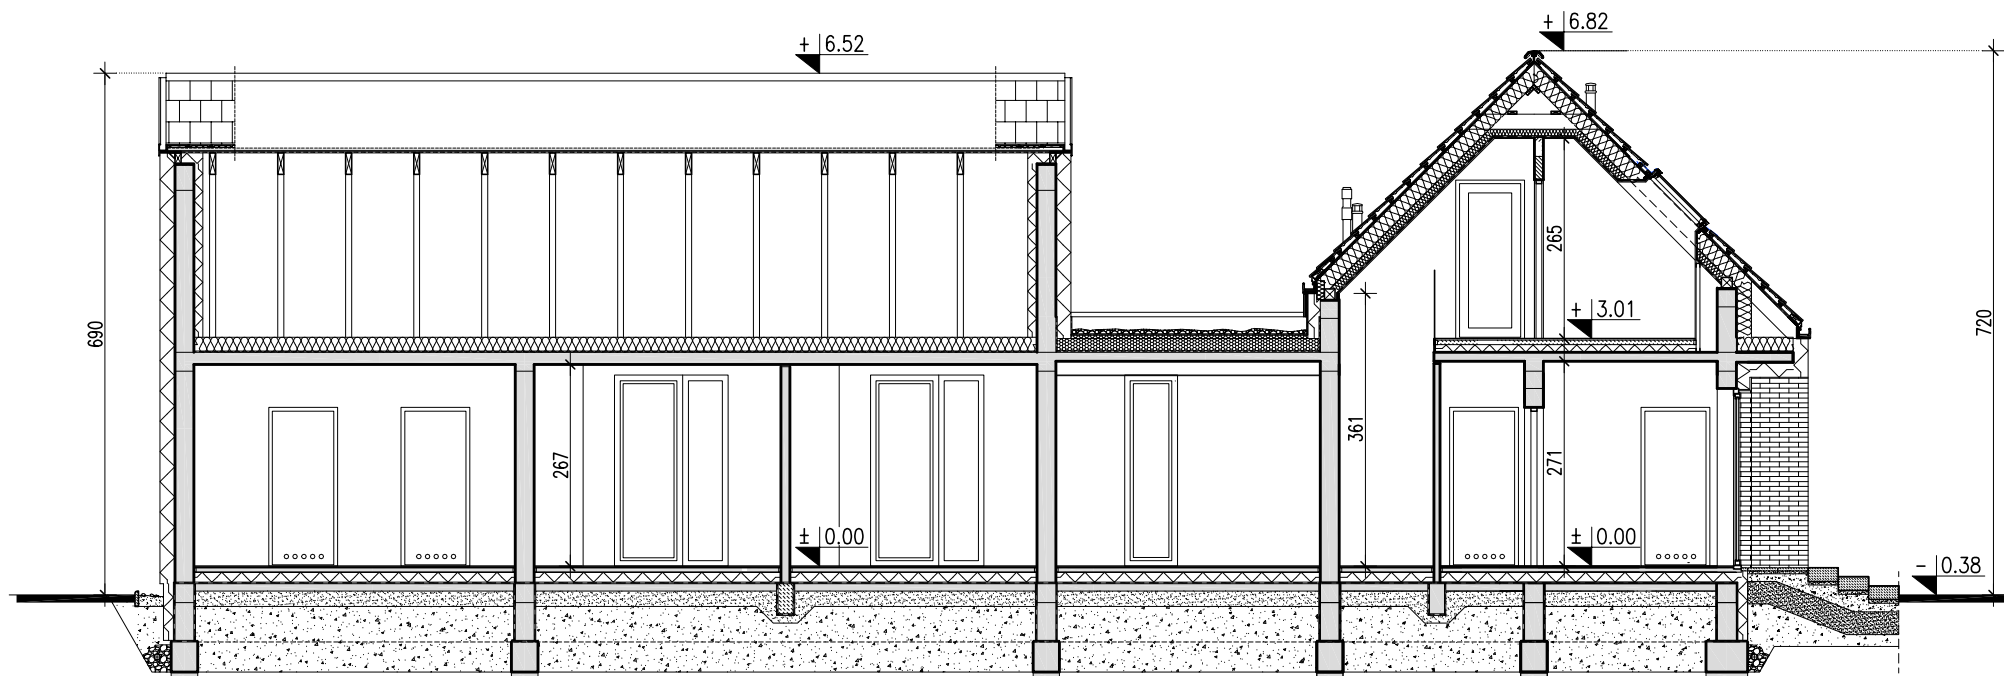

**DOMY  
Z WIZJĄ**

Rysunki okazowe są chronione prawami autorskimi. Rozpowszechnianie i kopiowanie bez wiedzy i zgody autorów zabronione. Przedstawiony rysunek nie odwzorowuje pełnego zakresu dokumentacji technicznej i jest publikowany jedynie w celach poglądowych.

Nazwa	FAMILIJNY 1	Wersja:
Nazwa rysunku	PRZEKRÓJ C-C	Podstawowa

PRACOWNIA "DOMY Z WIZJĄ", ul. P. A. Hłonda 10H/187, 02-972 WARSZAWA  
www.projektyzwizja.pl domy@domyzwizja.pl tel. 22 258 27 86