


IDEALNY 1

WERSJA - PODSTAWOWA

EGZEMPLARZ OKAZOWY

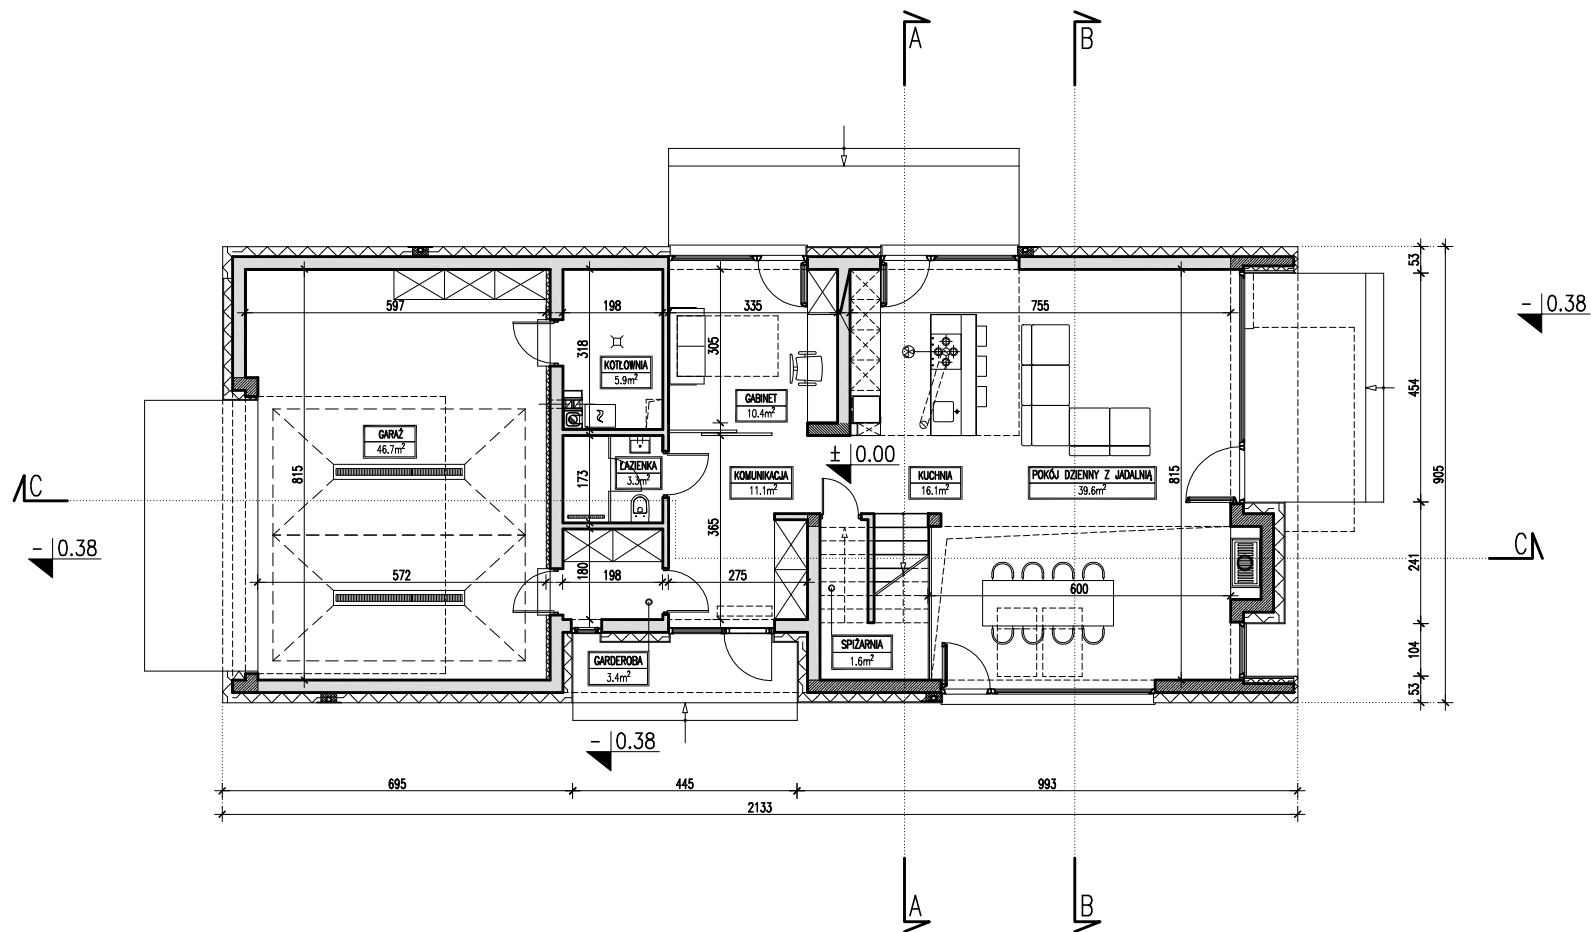



**DOMY
Z WIZJĄ**

POWIERZCHNIA	ZESTAWIENIE - CAŁOŚĆ BUDYNKU		ZESTAWIENIE - RZUT PARTERU	
178.8 m²	POWIERZCHNIA UŻYTKOWA (łącznie)	231.40 m ²	POWIERZCHNIA UŻYTKOWA (łącznie)	138.10 m ²
+ 46.7 m ² garaż	POWIERZCHNIA CAŁKOWITA	365.60 m ²	POWIERZCHNIA CAŁKOWITA	178.80 m ²
+ 5.9 m ² kotłownia	POWIERZCHNIA ZABUDOWY	186.80 m ²		
	KUBATURA	1167.00 m ³		

Nazwa	IDEALNY 1	Wersja:
Nazwa rysunku	RZUT PARTERU	Podstawowa

PRACOWNIA PROJEKTOWA "DOMY Z WIZJĄ", ul. Prymasa A. Hłonda 10H/187, 02-972 WARSZAWA
www.domyzwizja.pl domy@domyzwizja.pl tel. 0 606 291 927, 0 606 119 136

EGZEMPLARZ OKAZOWY

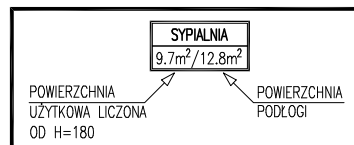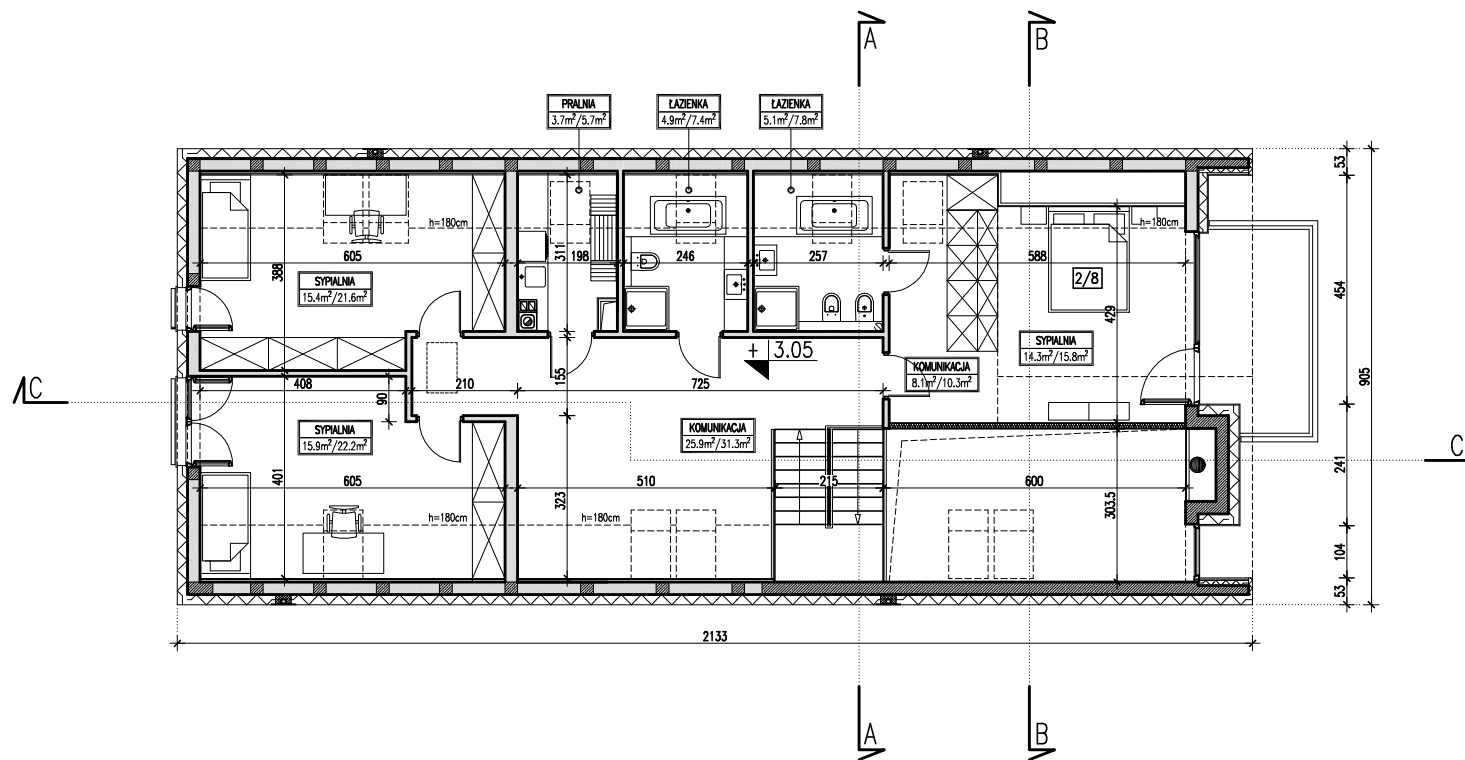


ZESTAWIENIE - RZUT PODDASZA

POWIERZCHNIA UŻYTKOWA (tqcznie)	93.30 m ²
POWIERZCHNIA CAŁKOWITA	186.80 m ²
POWIERZCHNIA PODŁOGI	122.20 m ²

Nazwa	IDEALNY 1	Wersja:
Nazwa rysunku	RZUT PODDASZA	Podstawowa

PRACOWNIA PROJEKTOWA "DOMY Z WIZJĄ", ul. Prymasa A. Hłonda 10H/187, 02-972 WARSZAWA
www.domyzwizja.pl domy@domyzwizja.pl tel. 0 606 291 927, 0 606 119 136

EGZEMPLARZ OKAZOWY

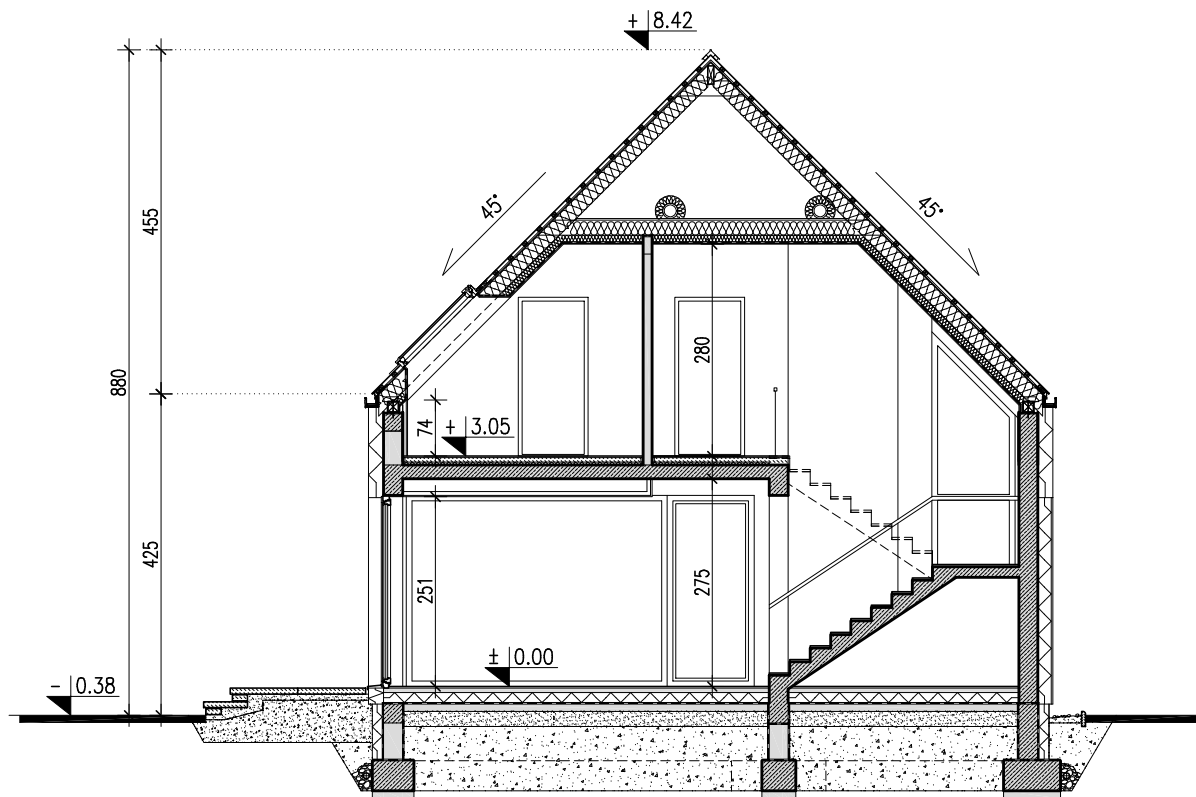


**DOMY
Z WIZJĄ**

Nazwa	IDEALNY 1	Wersja:
Nazwa rysunku	PRZEKRÓJ A-A	Podstawowa

PRACOWNIA PROJEKTOWA "DOMY Z WIZJĄ", ul. Prymasa A. Hłonda 10H/187, 02-972 WARSZAWA
www.domyzwizja.pl domy@domyzwizja.pl tel. 0 606 291 927, 0 606 119 136

EGZEMPLARZ OKAZOWY

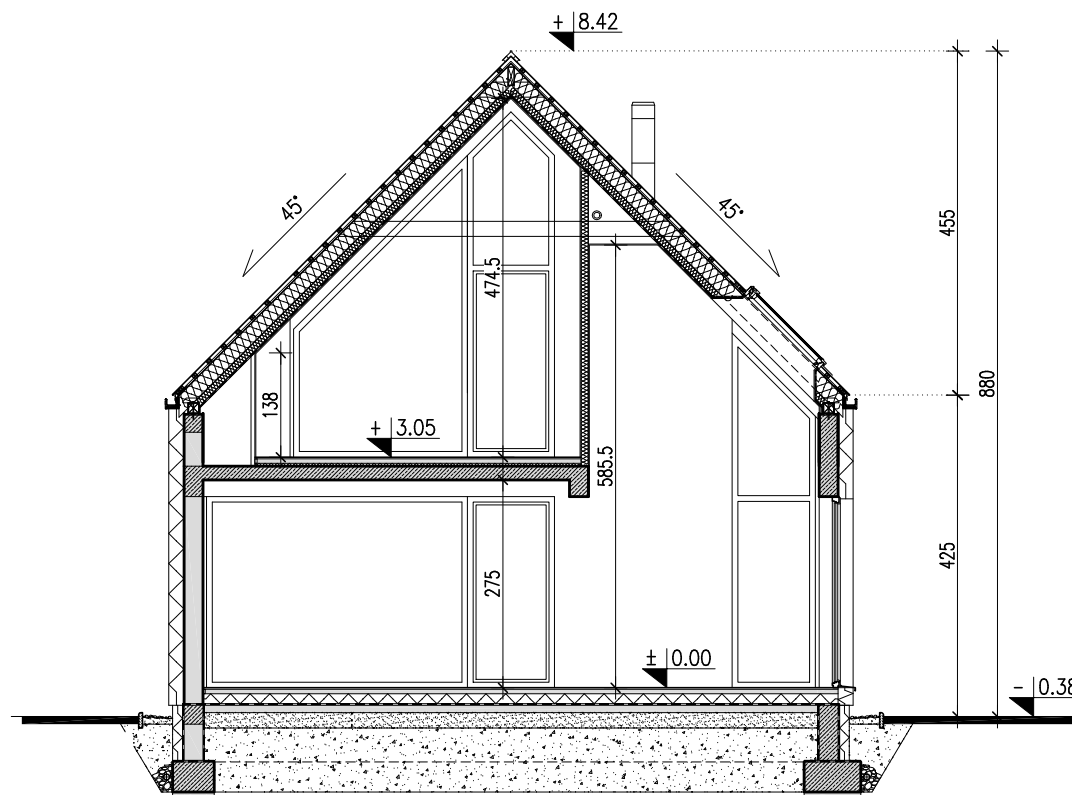


**DOMY
Z WIZJĄ**

Nazwa	IDEALNY 1	Wersja:
Nazwa rysunku	PRZEKRÓJ B-B	Podstawowa

PRACOWNIA PROJEKTOWA "DOMY Z WIZJĄ", ul. Prymasa A. Hłonda 10H/187, 02-972 WARSZAWA
www.domyzwizja.pl domy@domyzwizja.pl tel. 0 606 291 927, 0 606 119 136

EGZEMPLARZ OKAZOWY

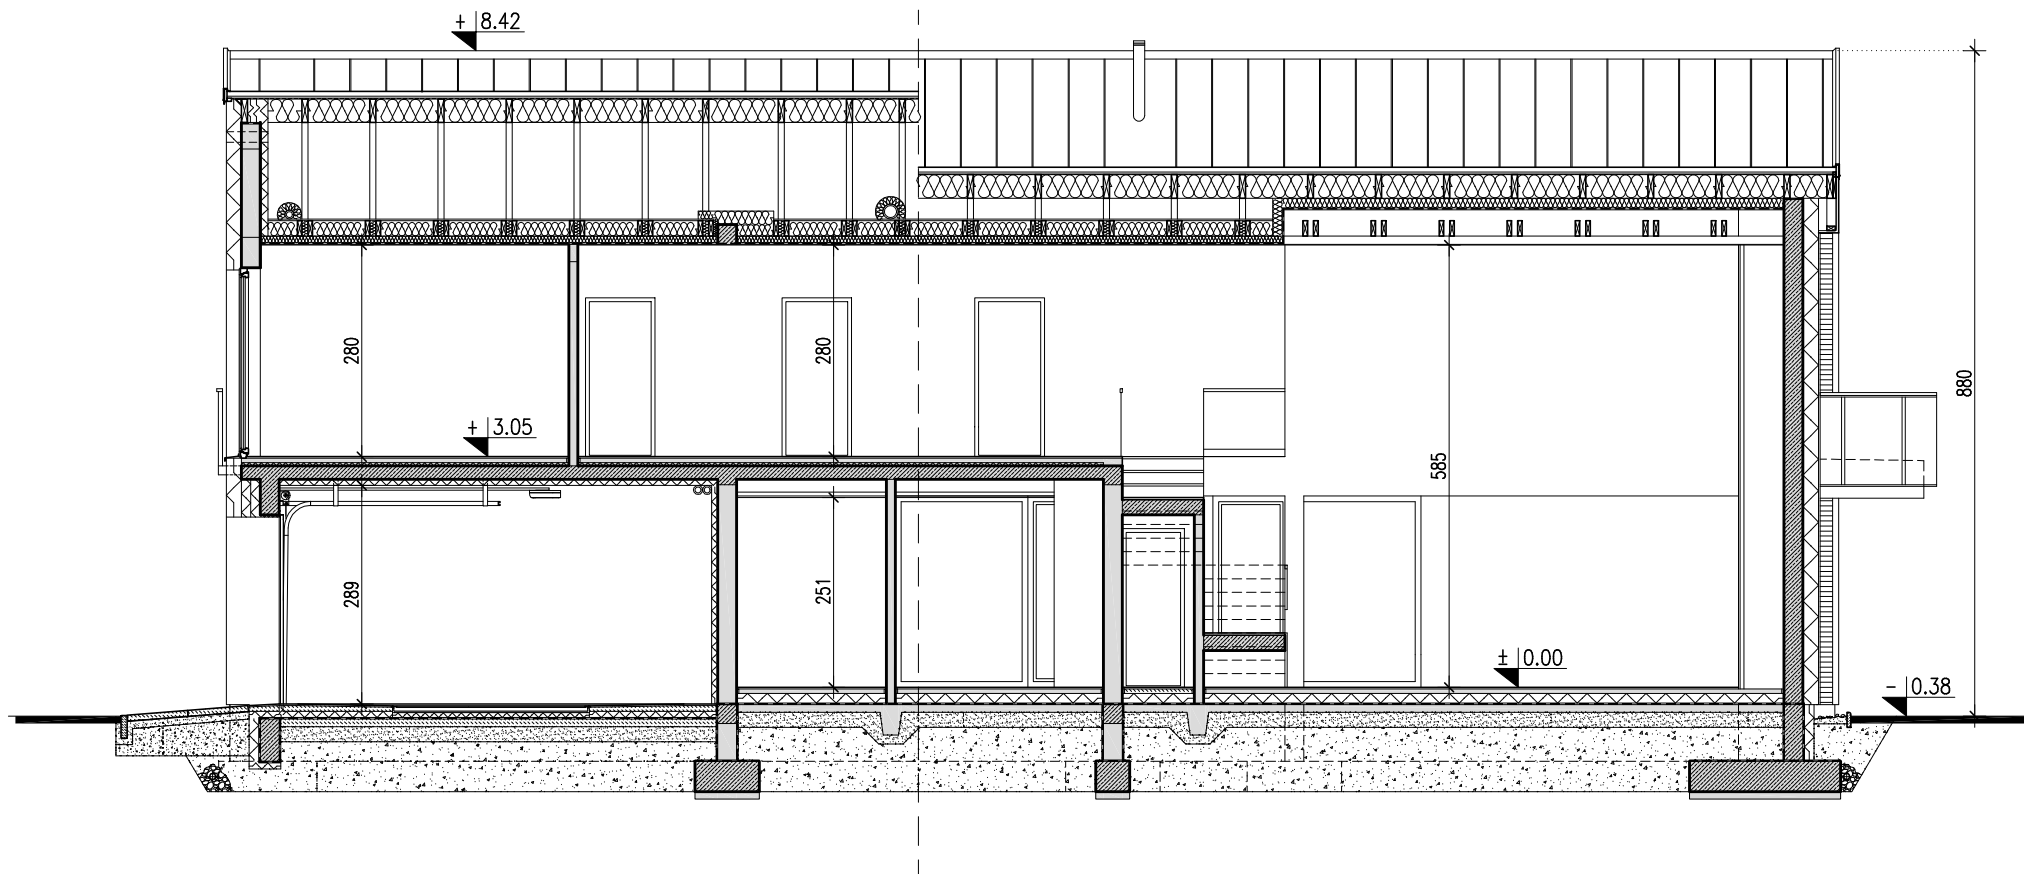

Nazwa	IDEALNY 1	Wersja:
Nazwa rysunku	PRZEKRÓJ C-C	Podstawowa

PRACOWNIA PROJEKTOWA "DOMY Z WIZJĄ", ul. Prymasa A. Hłonda 10H/187, 02-972 WARSZAWA
www.domyzwizja.pl domy@domyzwizja.pl tel. 0 606 291 927, 0 606 119 136