


# OTWARTY 2

WERSJA - PODSTAWOWA

# EGZEMPLARZ OKAZOWY

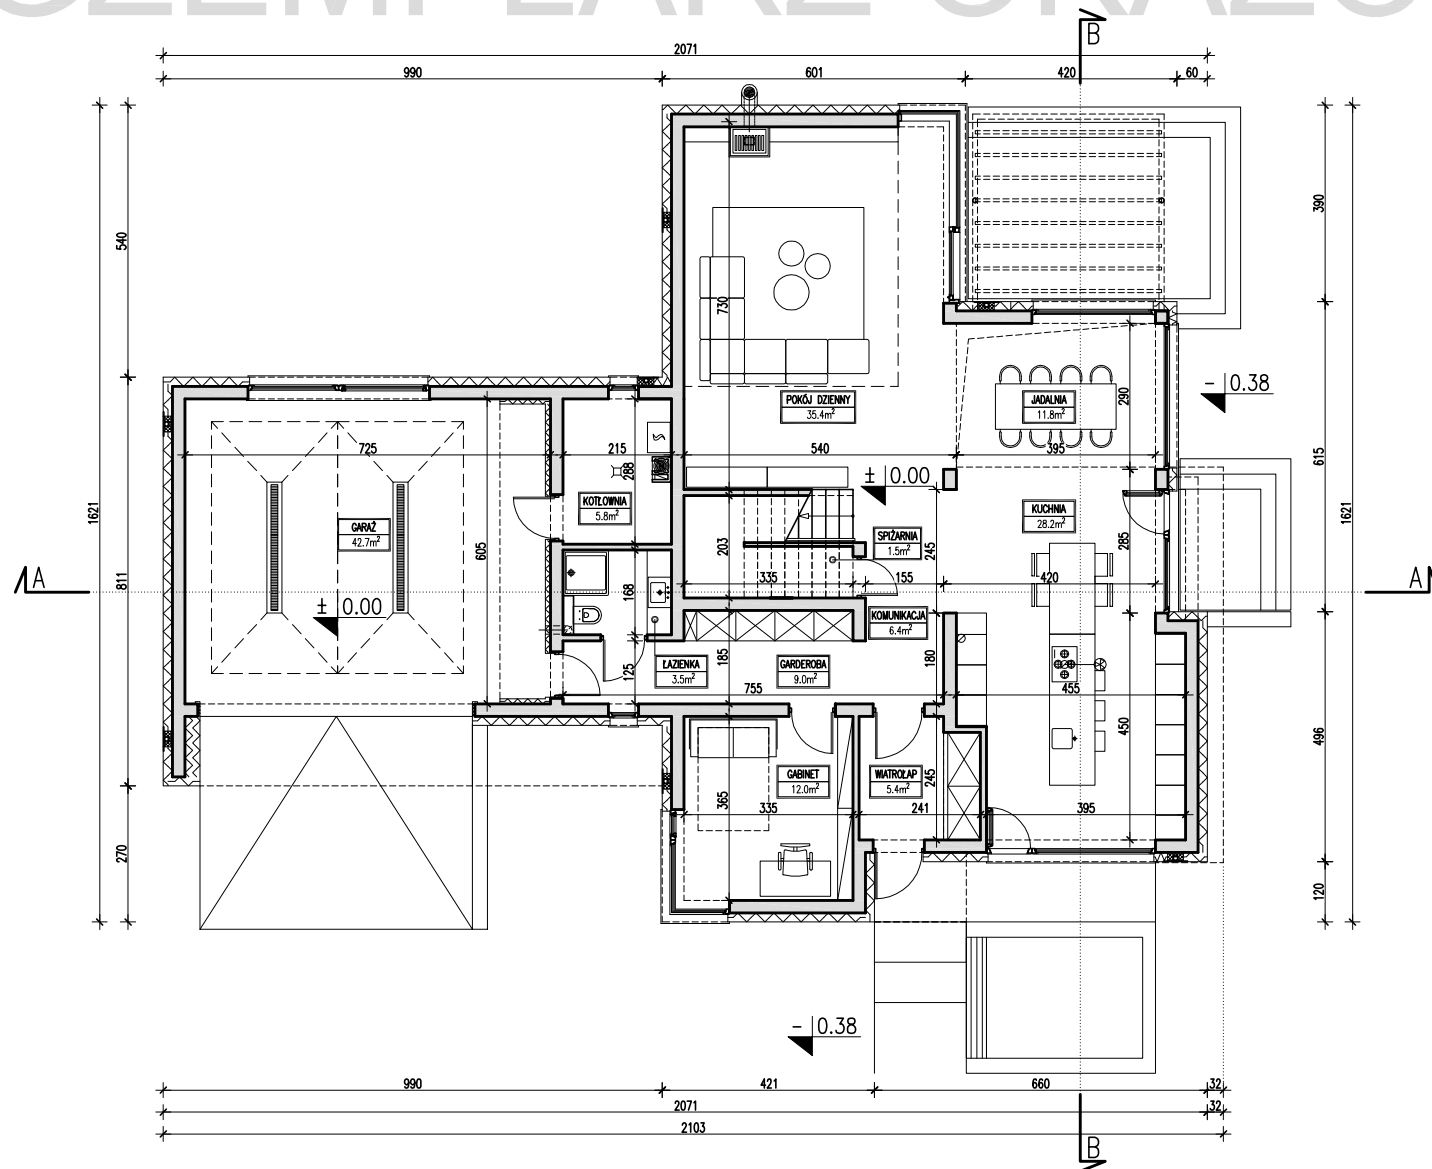


**DOMY  
Z WIZJĄ**

POWIERZCHNIA	ZESTAWIENIE - CAŁOŚĆ BUDYNKU		ZESTAWIENIE - RZUT PARTERU	
<b>221.4 m<sup>2</sup></b>	POWIERZCHNIA UŻYTKOWA (łącznie)	269.90 m <sup>2</sup>	POWIERZCHNIA UŻYTKOWA (łącznie)	161.70 m <sup>2</sup>
+ 42.7 m <sup>2</sup> garaż	POWIERZCHNIA CAŁKOWITA	380.50 m <sup>2</sup>	POWIERZCHNIA CAŁKOWITA	214.20 m <sup>2</sup>
+ 5.8 m <sup>2</sup> kotłownia	POWIERZCHNIA ZABUDOWY	219.20 m <sup>2</sup>		
	KUBATURA	1353.60 m <sup>3</sup>		

Nazwa	<b>OTWARTY 2</b>	Wersja:
Nazwa rysunku	<b>RZUT PARTERU</b>	Podstawowa

PRACOWNIA "DOMY Z WIZJĄ", ul. P. A. Hłonda 10H/187, 02-972 WARSZAWA  
[www.projektyzwizja.pl](http://www.projektyzwizja.pl) [domy@domyzwizja.pl](mailto:domy@domyzwizja.pl) tel. 22 258 27 86

# EGZEMPLARZ OKAZOWY

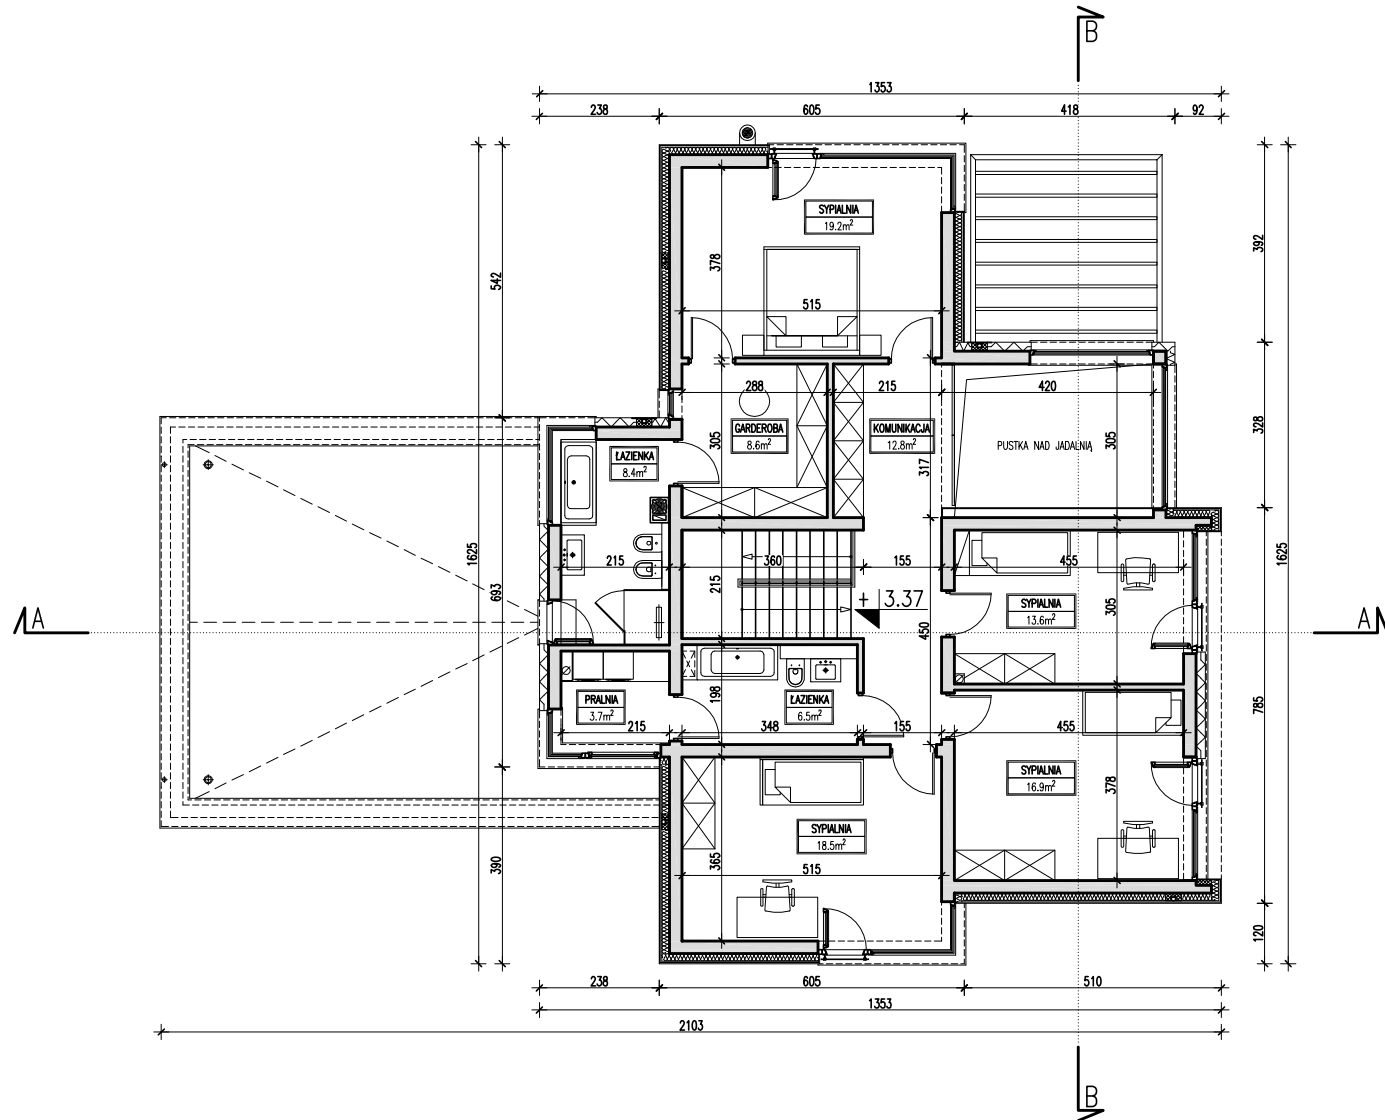

**DOMY  
Z WIZJĄ**


## ZESTAWIENIE - RZUT PODDASZA

POWIERZCHNIA UŻYTKOWA	108.20 m <sup>2</sup>
POWIERZCHNIA CAŁKOWITA	166.30 m <sup>2</sup>

Nazwa	OTWARTY 2	Wersja:
Nazwa rysunku	RZUT PIĘTRA	Podstawowa

PRACOWNIA "DOMY Z WIZJĄ", ul. P. A. Hłonda 10H/187, 02-972 WARSZAWA  
[www.projektyzwizja.pl](http://www.projektyzwizja.pl) [domy@domyzwizja.pl](mailto:domy@domyzwizja.pl) tel. 22 258 27 86

# EGZEMPLARZ OKAZOWY

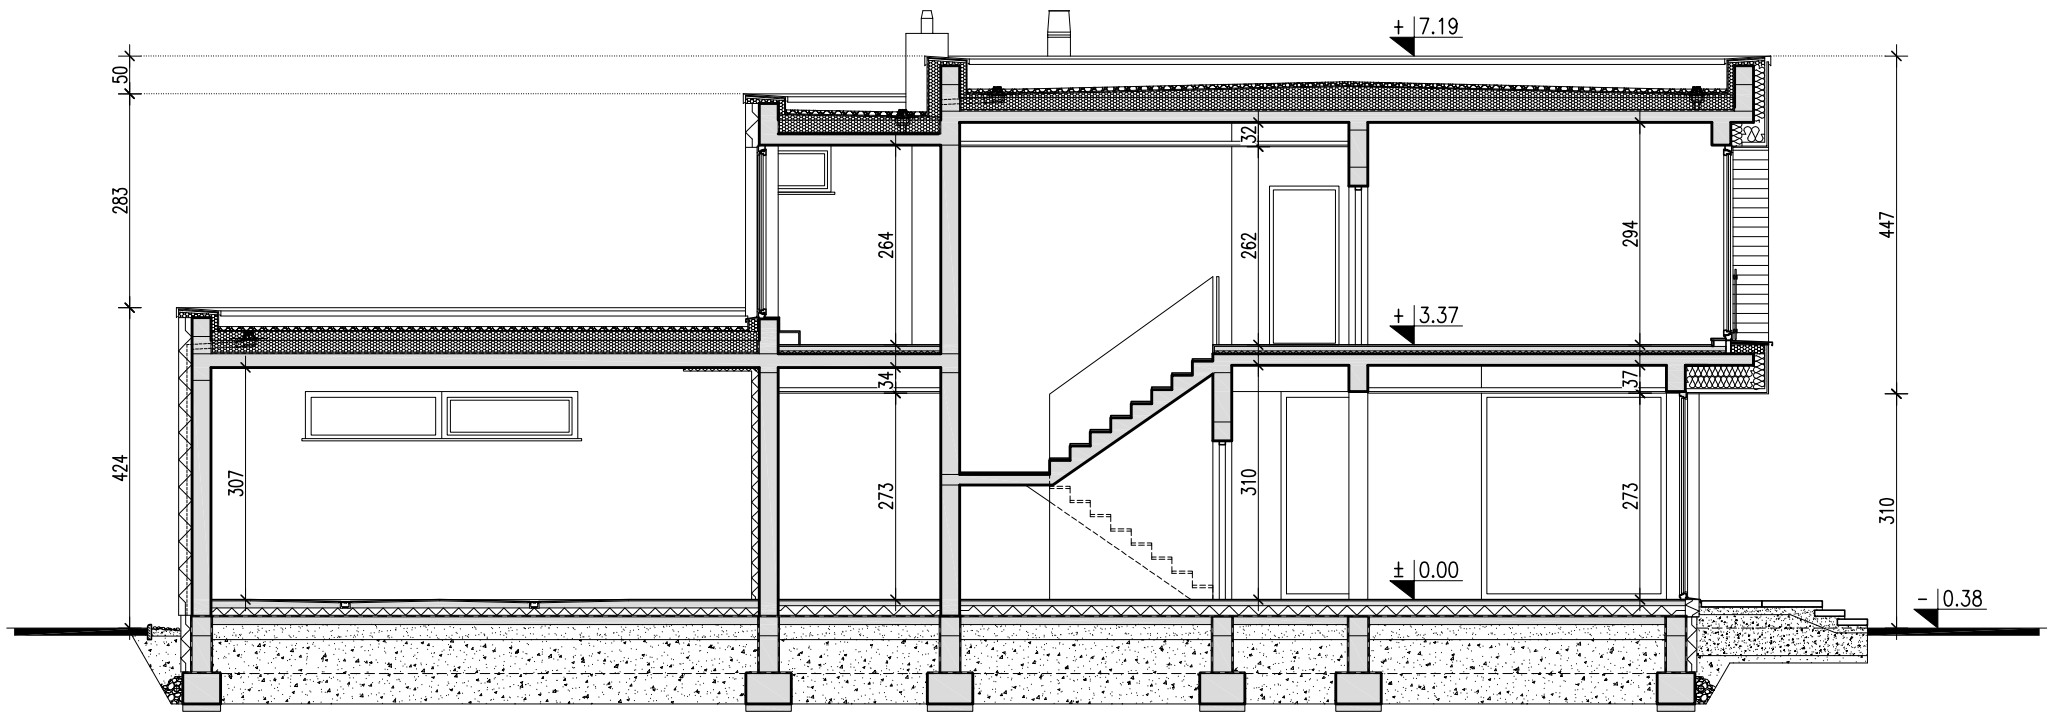


**DOMY  
Z WIZJĄ**

Nazwa	OTWARTY 2	Wersja:
Nazwa rysunku	PRZEKRÓJ A-A	Podstawowa

PRACOWNIA "DOMY Z WIZJĄ", ul. P. A. Hłonda 10H/187, 02-972 WARSZAWA  
www.projektyzwizja.pl domy@domyzwizja.pl tel. 22 258 27 86

# EGZEMPLARZ OKAZOWY

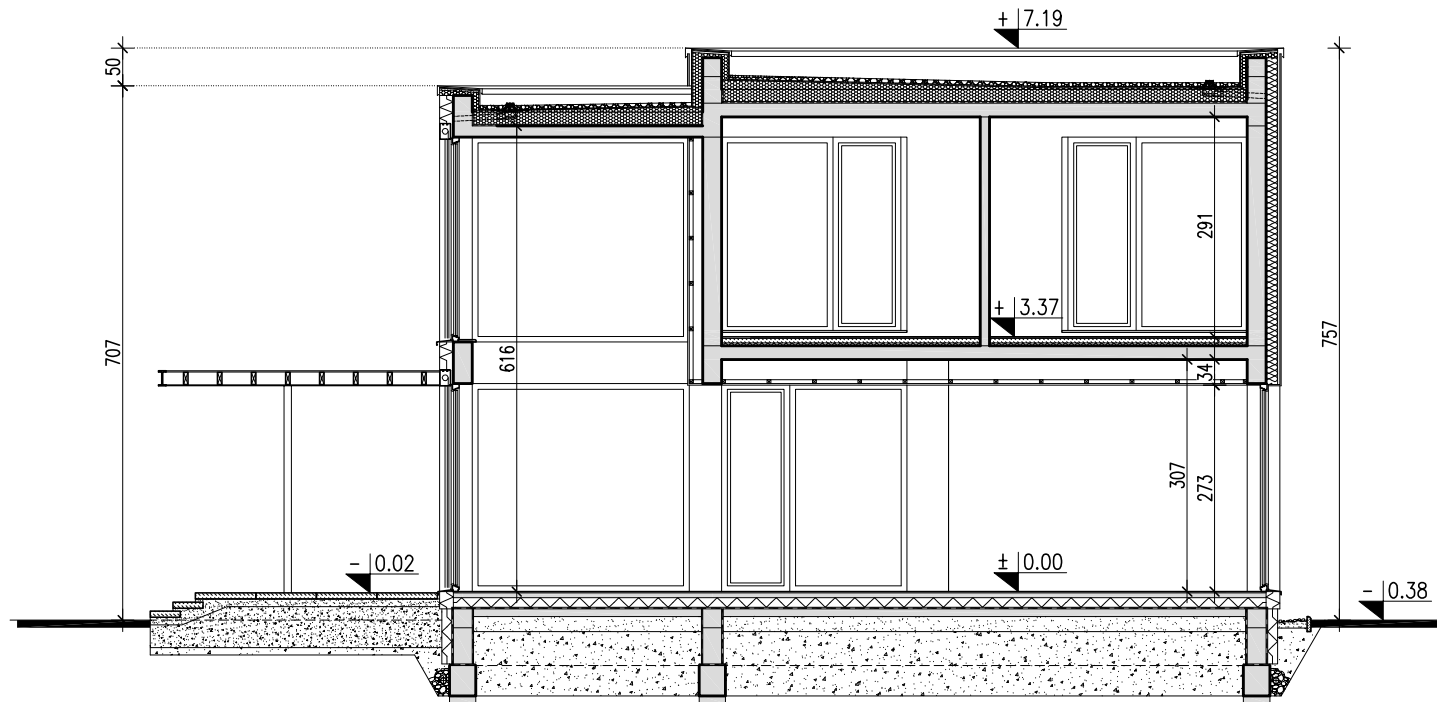

**DOMY  
Z WIZJĄ**

Nazwa	OTWARTY 2	Wersja:
Nazwa rysunku	PRZEKRÓJ B-B	Podstawowa

PRACOWNIA "DOMY Z WIZJĄ", ul. P. A. Hłonda 10H/187, 02-972 WARSZAWA  
www.projektyzwizja.pl domy@domyzwizja.pl tel. 22 258 27 86