


PRAKTYCZNY 2

WERSJA - PODSTAWOWA

EGZEMPLARZ OKAZOWY

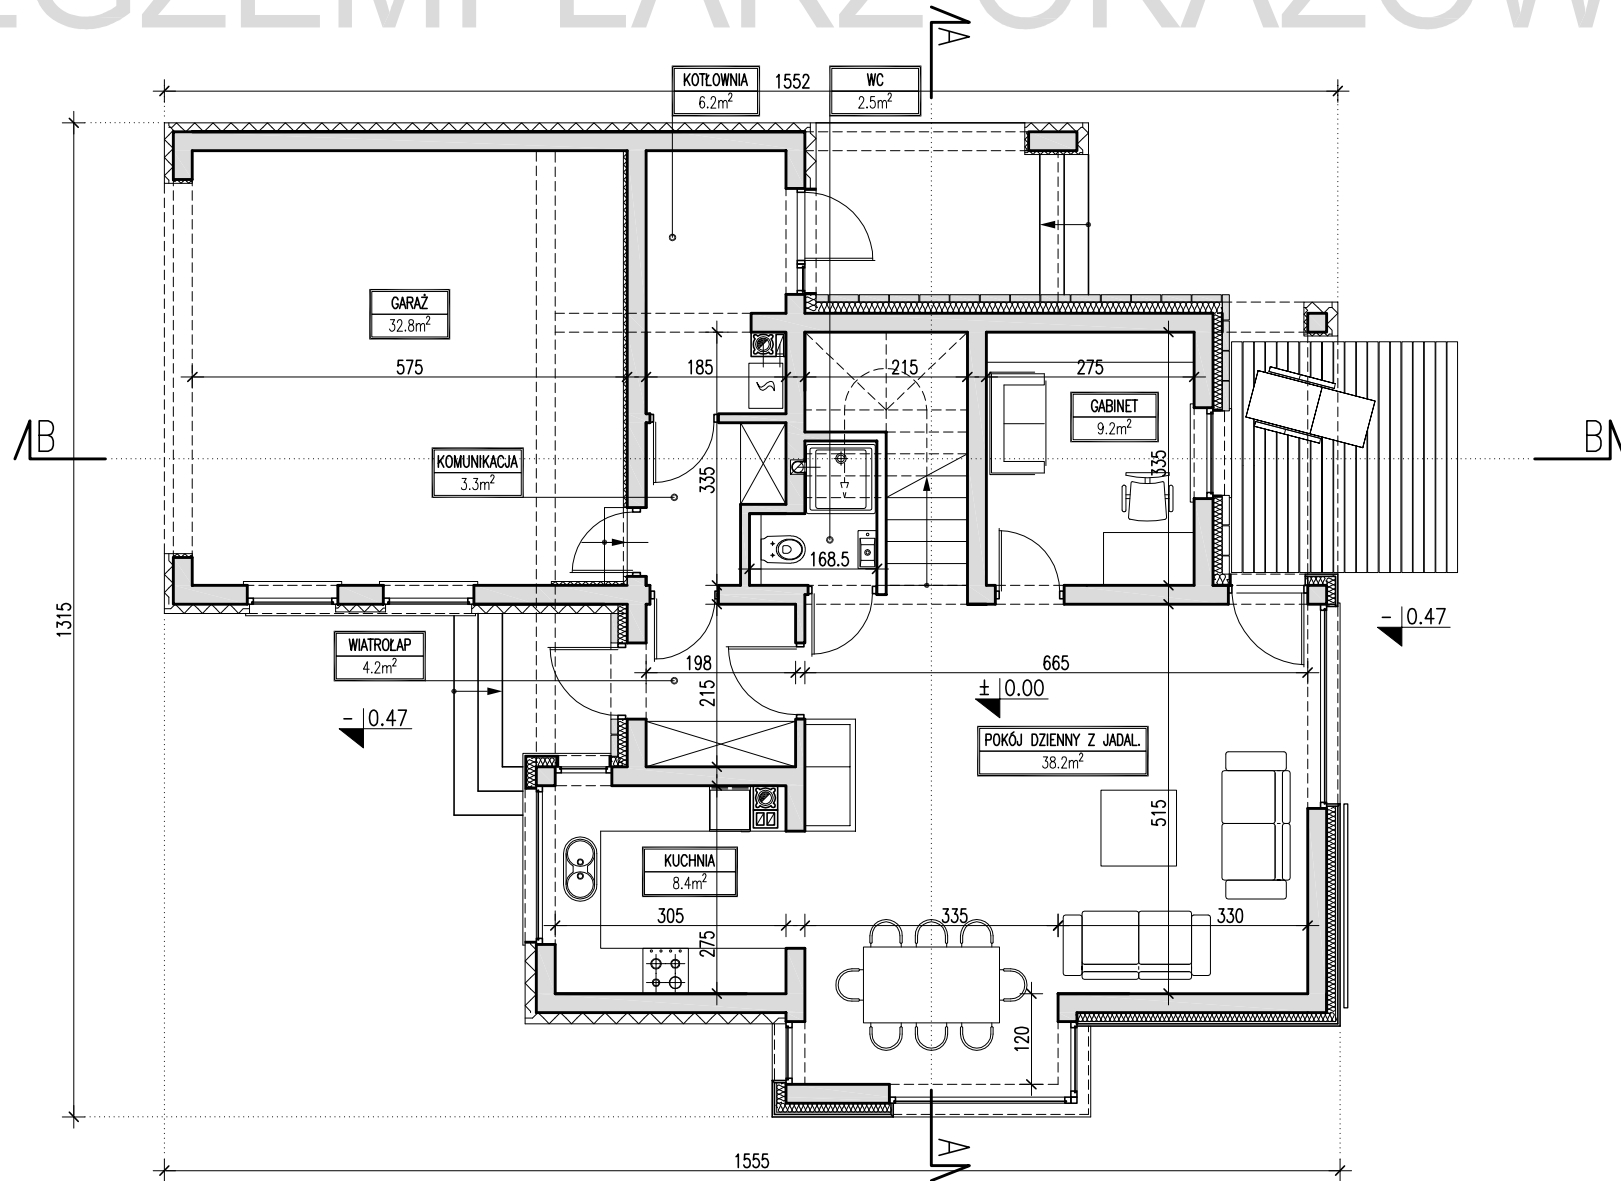


**DOMY
Z WIZJĄ**

POWIERZCHNIA	ZESTAWIENIE - CAŁOŚĆ BUDYNKU		ZESTAWIENIE - RZUT PARTERU	
129.4 m²	POWIERZCHNIA UŻYTKOWA (łącznie)	168.40 m ²	POWIERZCHNIA UŻYTKOWA (łącznie)	104.60 m ²
+ 32.8 m ² garaż	POWIERZCHNIA CAŁKOWITA	243.90 m ²	POWIERZCHNIA CAŁKOWITA	141.20 m ²
+ 6.2 m ² kotłownia	POWIERZCHNIA ZABUDOWY	148.70 m ²		
	KUBATURA	710.00 m ³		

Nazwa	PRAKTYCZNY 2	Wersja:
Nazwa rysunku	RZUT PARTERU	Podstawowa
PRACOWNIA "DOMY Z WIZJĄ", ul. P. A. Hłonda 10H/187, 02-972 WARSZAWA www.projektywizja.pl domy@domywizja.pl tel. 22 258 27 86		

EGZEMPLARZ OKAZOWY

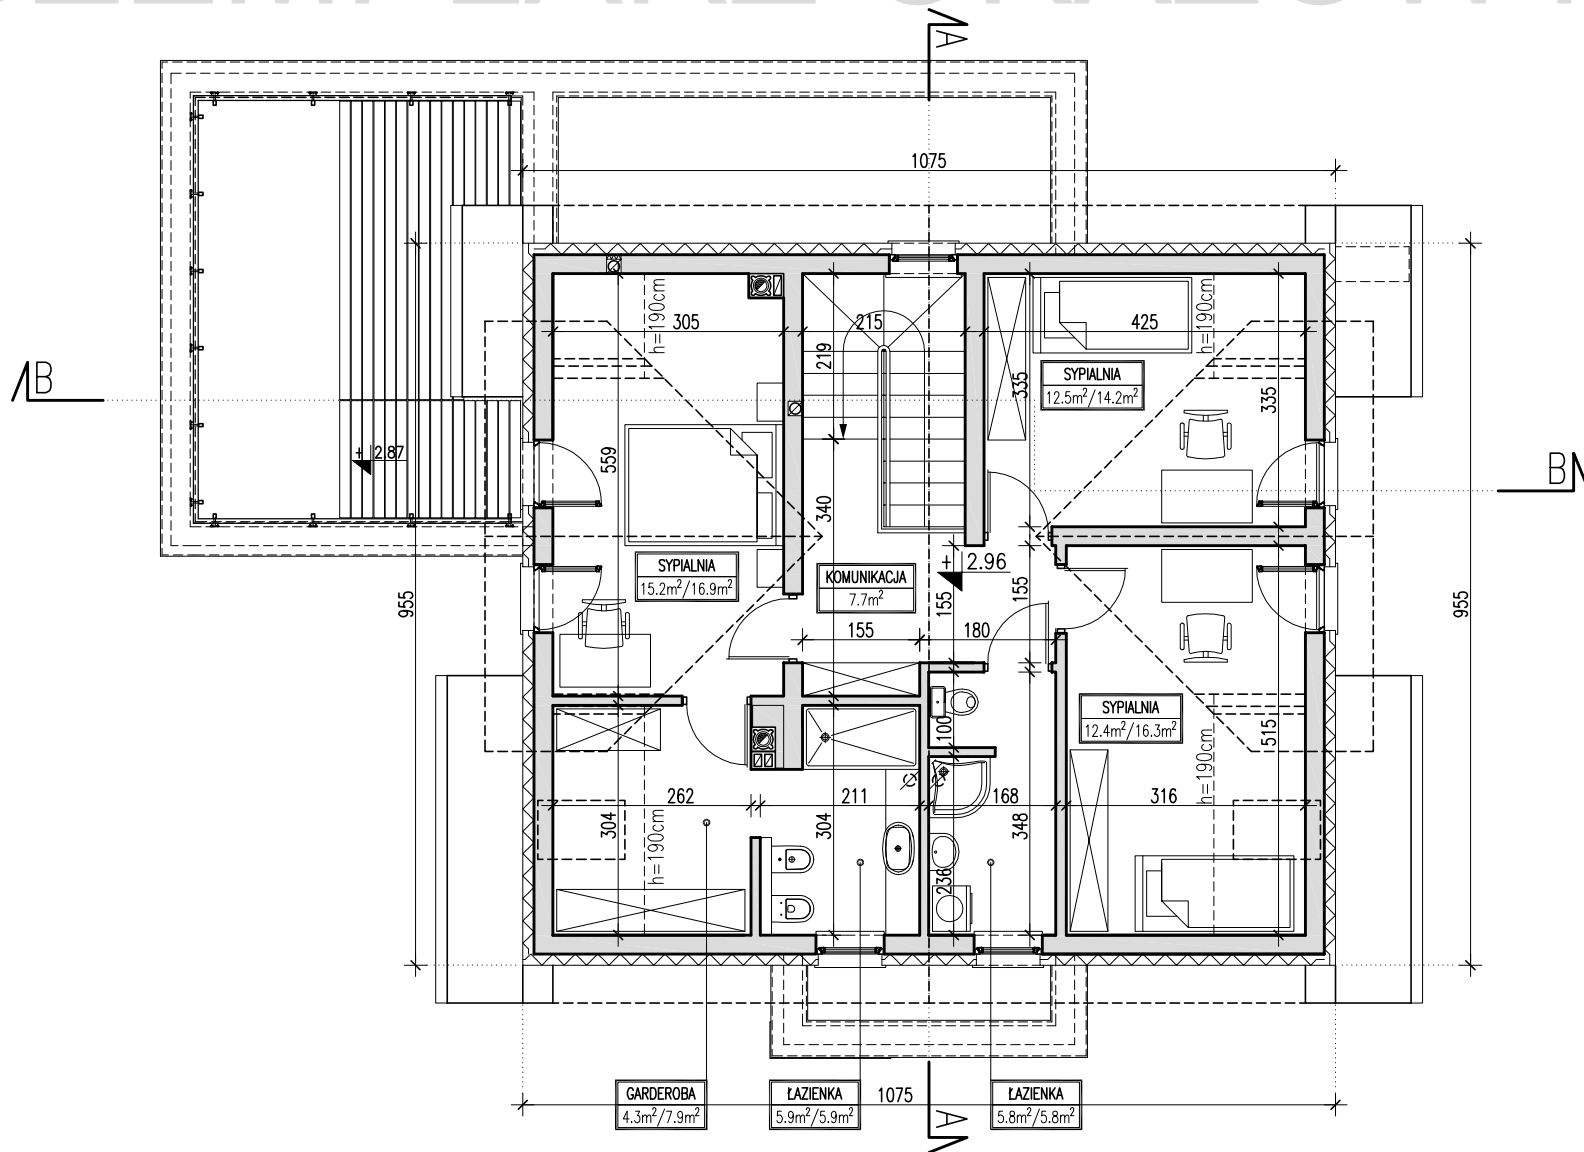

**DOMY
Z WIZJĄ**


SYPIALNIA 15.6m² / 20.8m²
POWIERZCHNIA UŻYTKOWA LICZONA OD H=190
POWIERZCHNIA PODŁOGI

ZESTAWIENIE – RZUT PODDASZA	
POWIERZCHNIA UŻYTKOWA	63.80 m²
POWIERZCHNIA CAŁKOWITA	102.70 m²
POWIERZCHNIA PODŁOGI	74.70 m²

Nazwa	PRAKTYCZNY 2	Wersja:
Nazwa rysunku	RZUT PODDASZA	Podstawowa

PRACOWNIA "DOMY Z WIZJĄ", ul. P. A. Hłonda 10H/187, 02-972 WARSZAWA
www.projektyzwizja.pl domy@domyzwizja.pl tel. 22 258 27 86

EGZEMPLARZ OKAZOWY

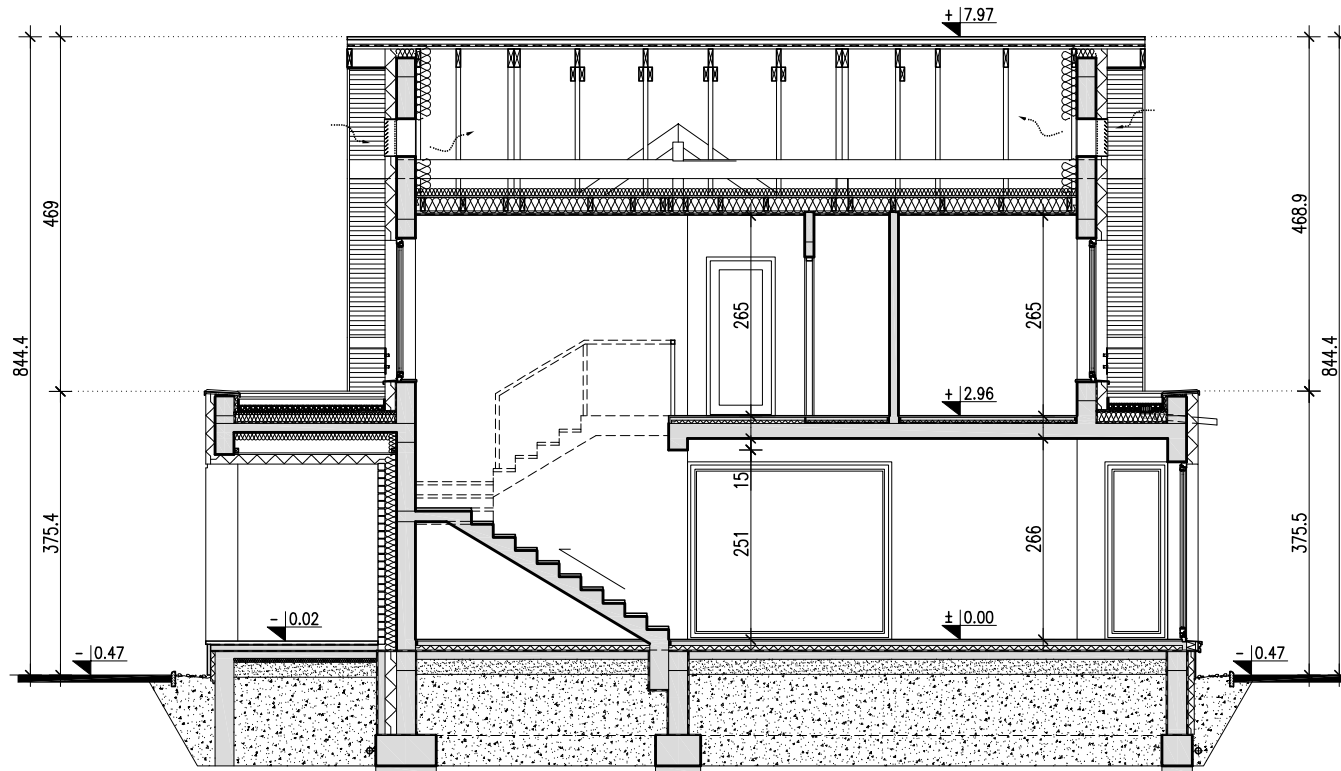


**DOMY
Z WIZJĄ**

Nazwa	PRAKTYCZNY 2	Wersja:
Nazwa rysunku	PRZEKRÓJ A-A	Podstawowa

PRACOWNIA "DOMY Z WIZJĄ", ul. P. A. Hłonda 10H/187, 02-972 WARSZAWA
www.projektyzwizja.pl domy@domyzwizja.pl tel. 22 258 27 86

Rysunki okazowe są chronione prawami autorskimi. Rozpowszechnianie i kopiowanie bez wiedzy i zgody autorów zabronione. Przedstawiony rysunek nie odzworowuje pełnego zakresu dokumentacji technicznej i jest publikowany jedynie w celach poglądowych.

EGZEMPLARZ OKAZOWY

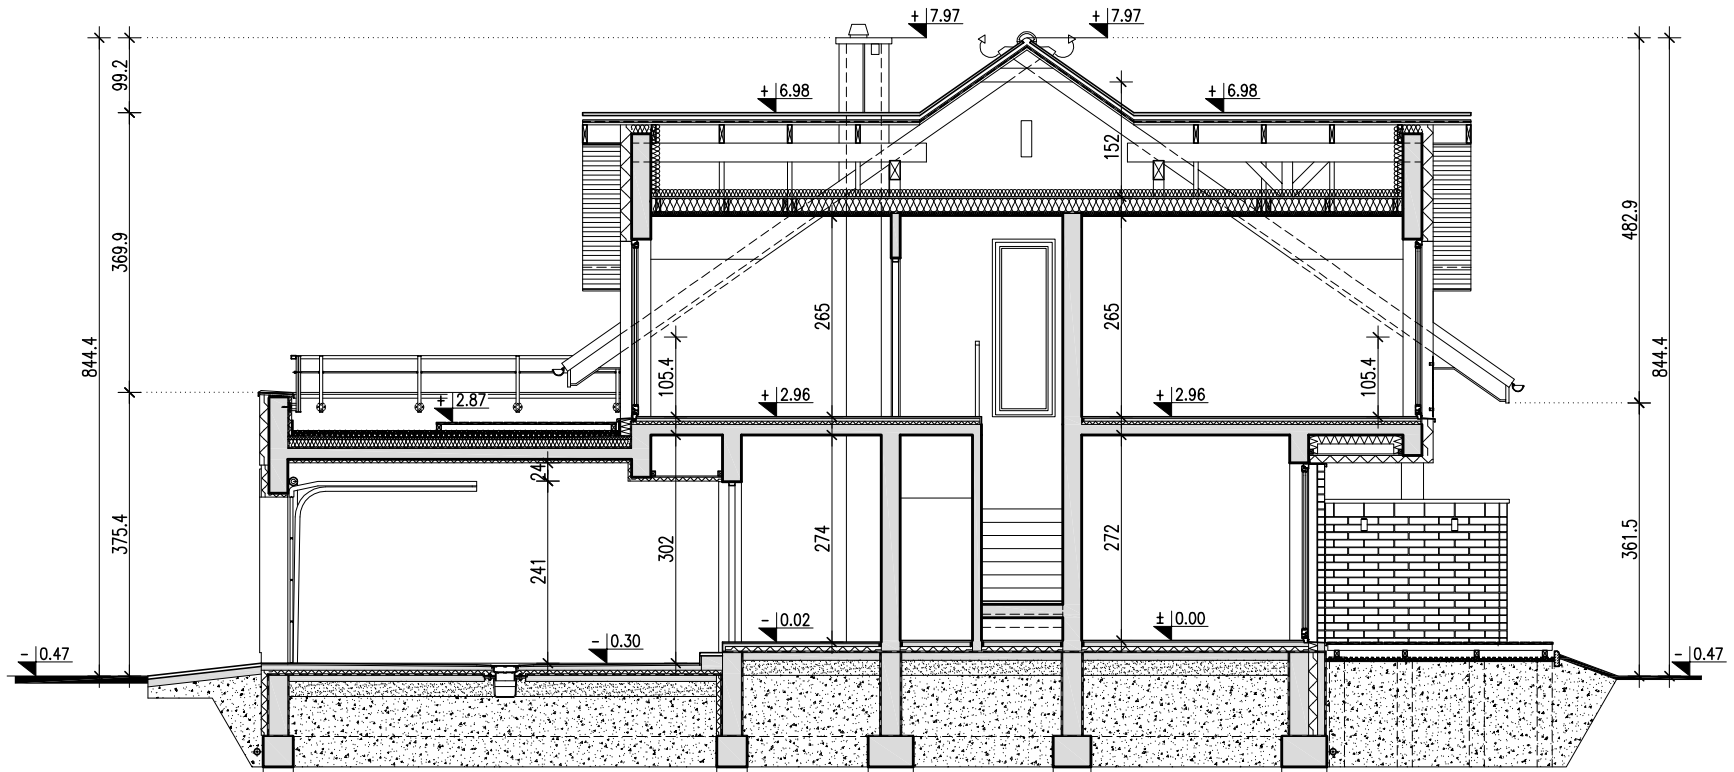

**DOMY
Z WIZJĄ**

Nazwa	PRAKTYCZNY 2	Wersja:
Nazwa rysunku	PRZEKRÓJ B-B	Podstawowa

PRACOWNIA "DOMY Z WIZJĄ", ul. P. A. Hłonda 10H/187, 02-972 WARSZAWA
www.projektywizja.pl domy@domywizja.pl tel. 22 258 27 86