


PRAKTYCZNY 3

WERSJA - PODSTAWOWA

EGZEMPLARZ OKAZOWY

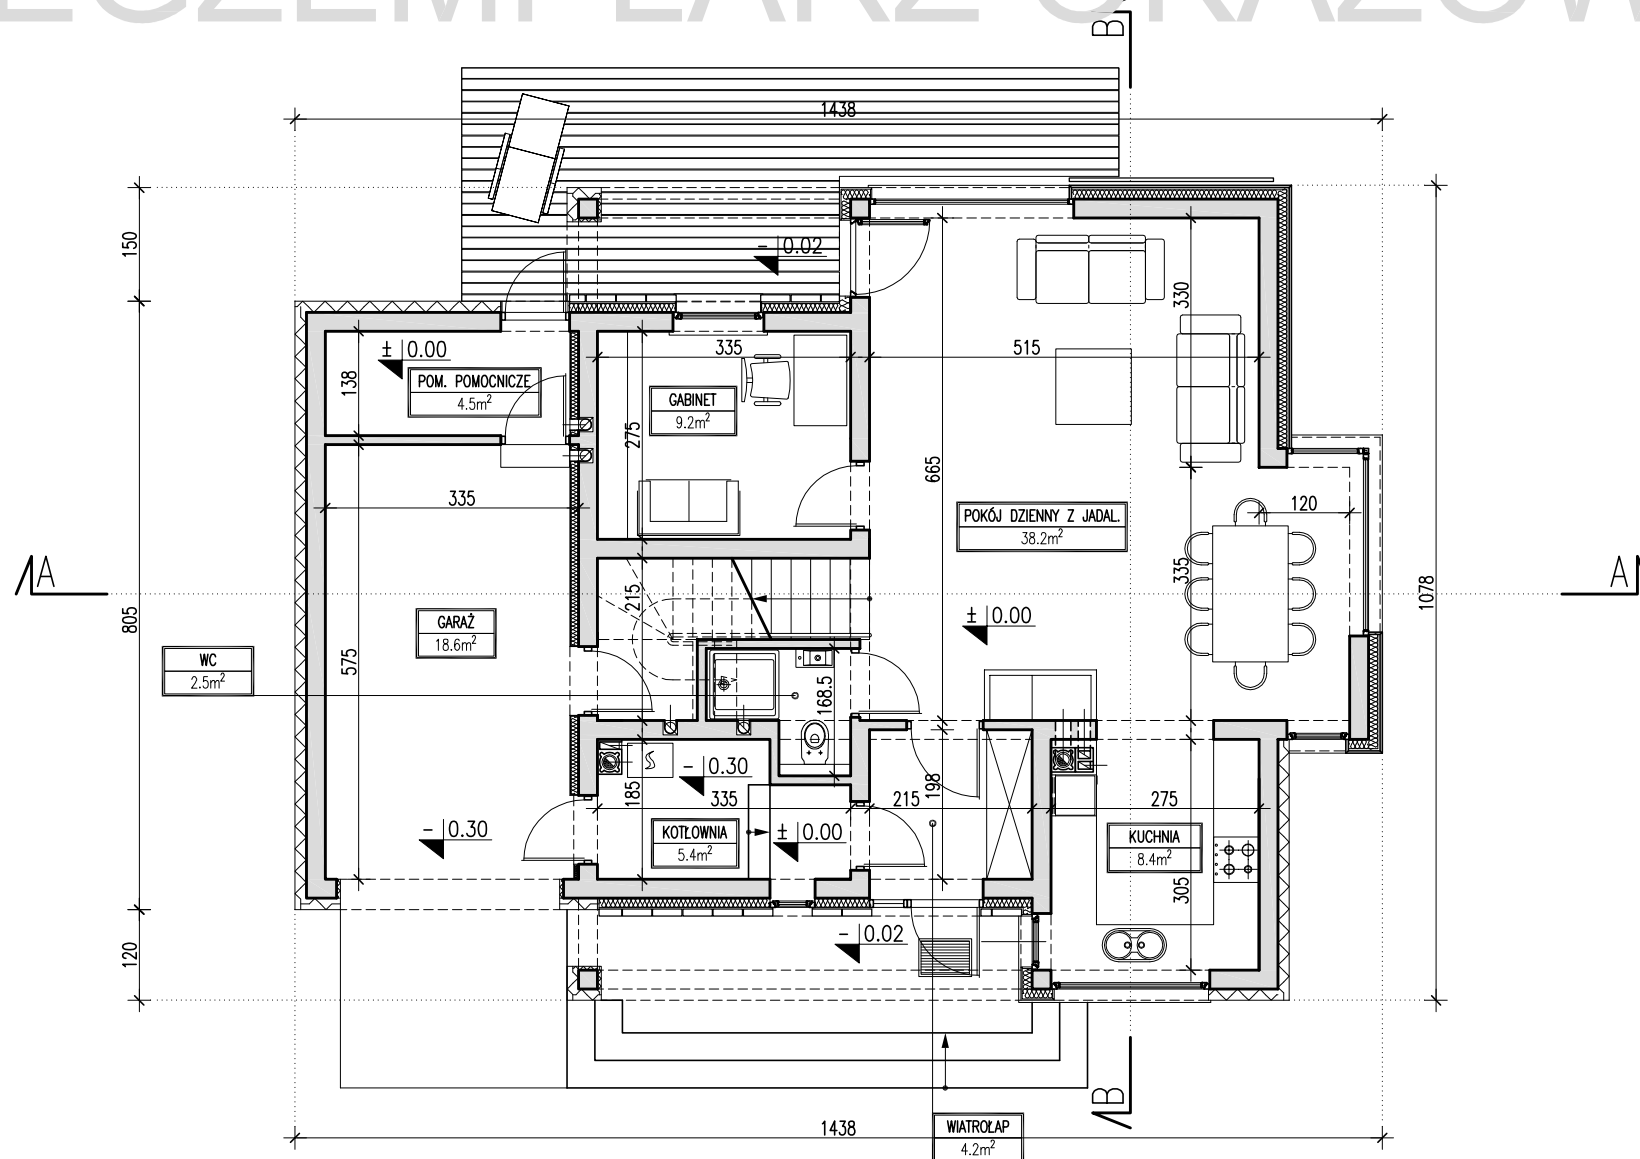


**DOMY
Z WIZJĄ**

POWIERZCHNIA	ZESTAWIENIE - CAŁOŚĆ BUDYNKU		ZESTAWIENIE - RZUT PARTERU	
148.5 m²	POWIERZCHNIA UŻYTKOWA (łącznie)	172.50 m ²	POWIERZCHNIA UŻYTKOWA (łącznie)	91.00 m ²
+ 18.6 m ² garaż	POWIERZCHNIA CAŁKOWITA	257.15 m ²	POWIERZCHNIA CAŁKOWITA	125.30 m ²
+ 5.4 m ² kotłownia	POWIERZCHNIA ZABUDOWY	137.10 m ²		
	KUBATURA	720.00 m ³		

Nazwa	PRAKTYCZNY 3	Wersja:
Nazwa rysunku	RZUT PARTERU	Podstawowa

PRACOWNIA "DOMY Z WIZJĄ", ul. P. A. Hłonda 10H/187, 02-972 WARSZAWA
www.projektyzwizja.pl domy@domyzwizja.pl tel. 22 258 27 86

EGZEMPLARZ OKAZOWY

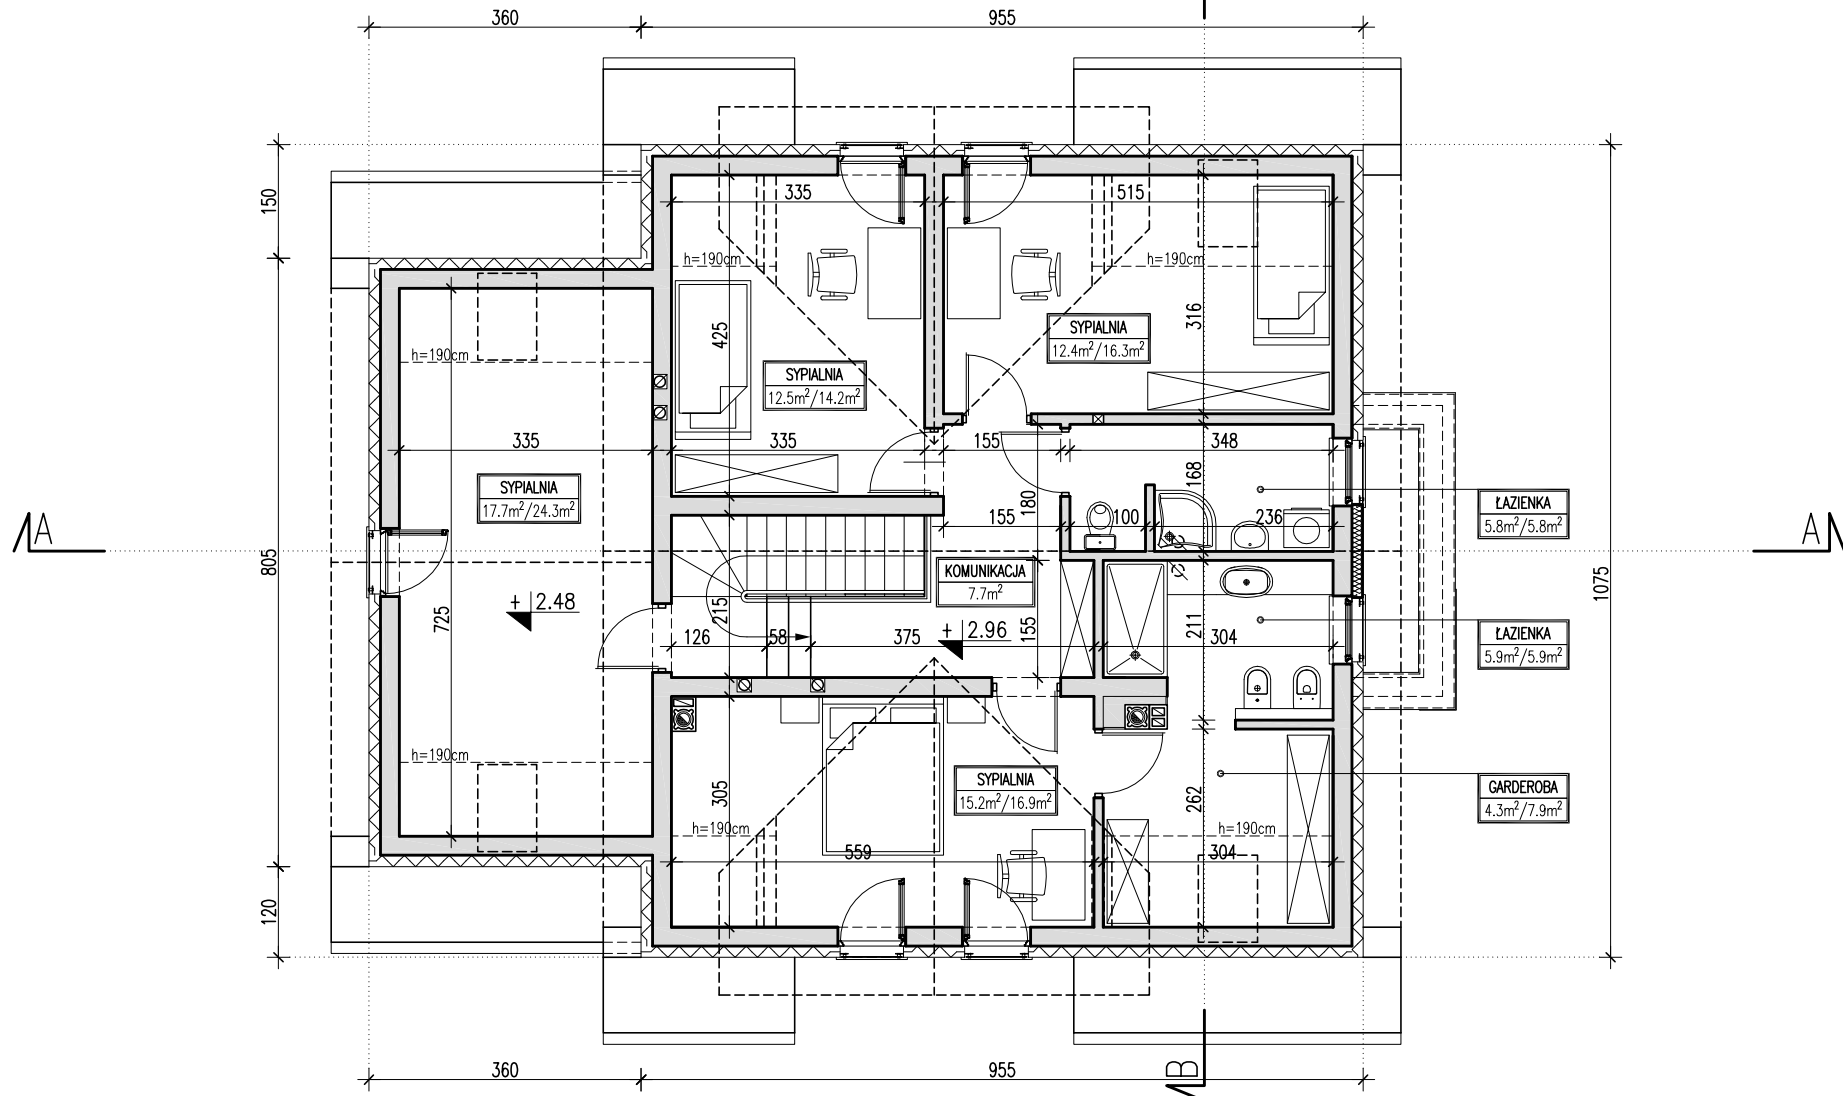

**DOMY
Z WIZJĄ**


SYPIALNIA 15.6m ² /20.8m ²
POWIERZCHNIA UŻYTKOWA LICZONA OD H=190
POWIERZCHNIA PODŁOGI

ZESTAWIENIE – RZUT PODDASZA	
POWIERZCHNIA UŻYTKOWA	81.50 m ²
POWIERZCHNIA CAŁKOWITA	131.80 m ²
POWIERZCHNIA PODŁOGI	99.10 m ²

Nazwa	PRAKTYCZNY 3	Wersja:
Nazwa rysunku	RZUT PODDASZA	Podstawowa

PRACOWNIA "DOMY Z WIZJĄ", ul. P. A. Hłonda 10H/187, 02-972 WARSZAWA
www.projektywizja.pl domy@domywizja.pl tel. 22 258 27 86

EGZEMPLARZ OKAZOWY

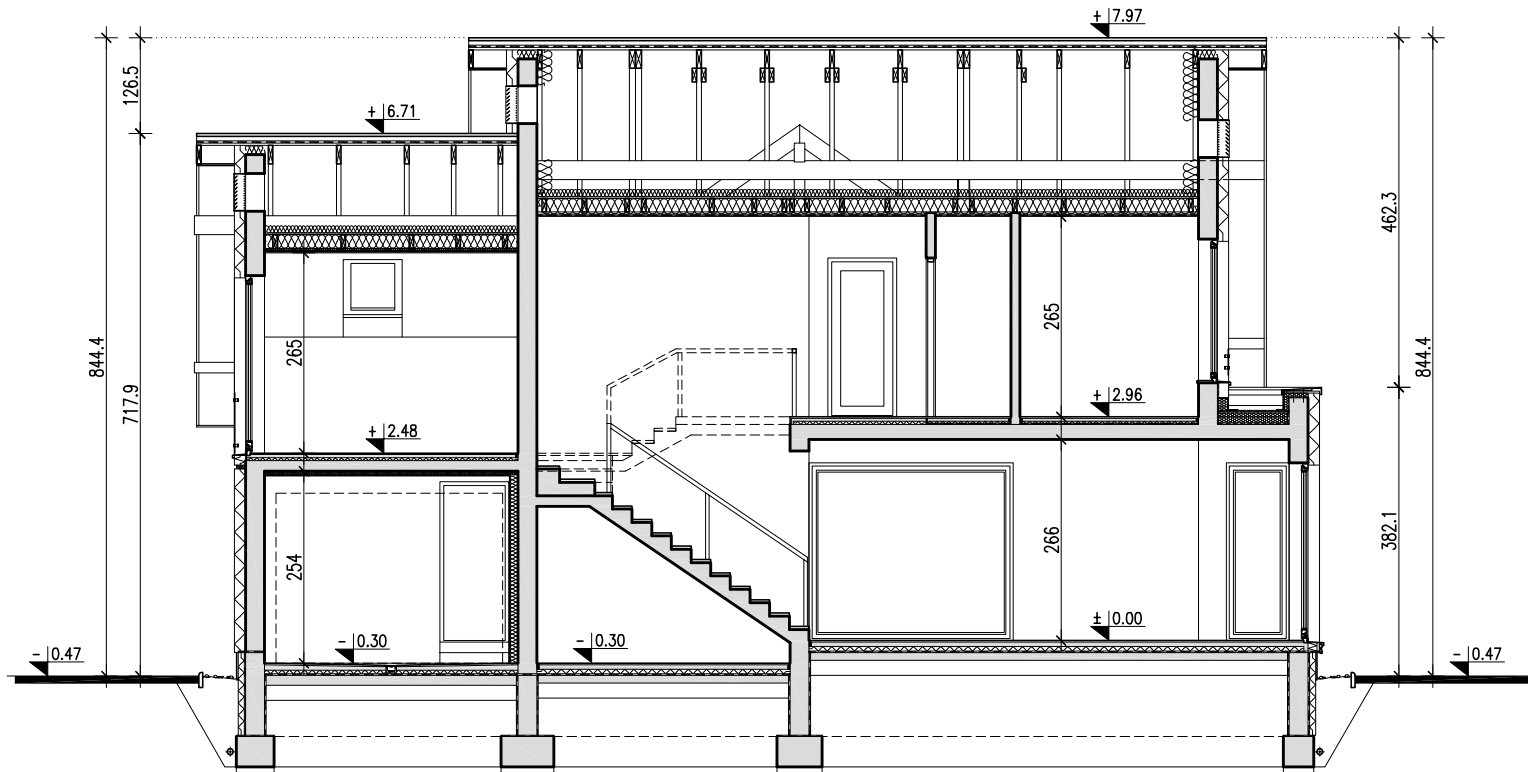


**DOMY
Z WIZJĄ**

Nazwa	PRAKTYCZNY 3	Wersja:
Nazwa rysunku	PRZEKRÓJ A-A	Podstawowa

PRACOWNIA "DOMY Z WIZJĄ", ul. P. A. Hłonda 10H/187, 02-972 WARSZAWA
www.projektywizja.pl domy@domywizja.pl tel. 22 258 27 86

EGZEMPLARZ OKAZOWY

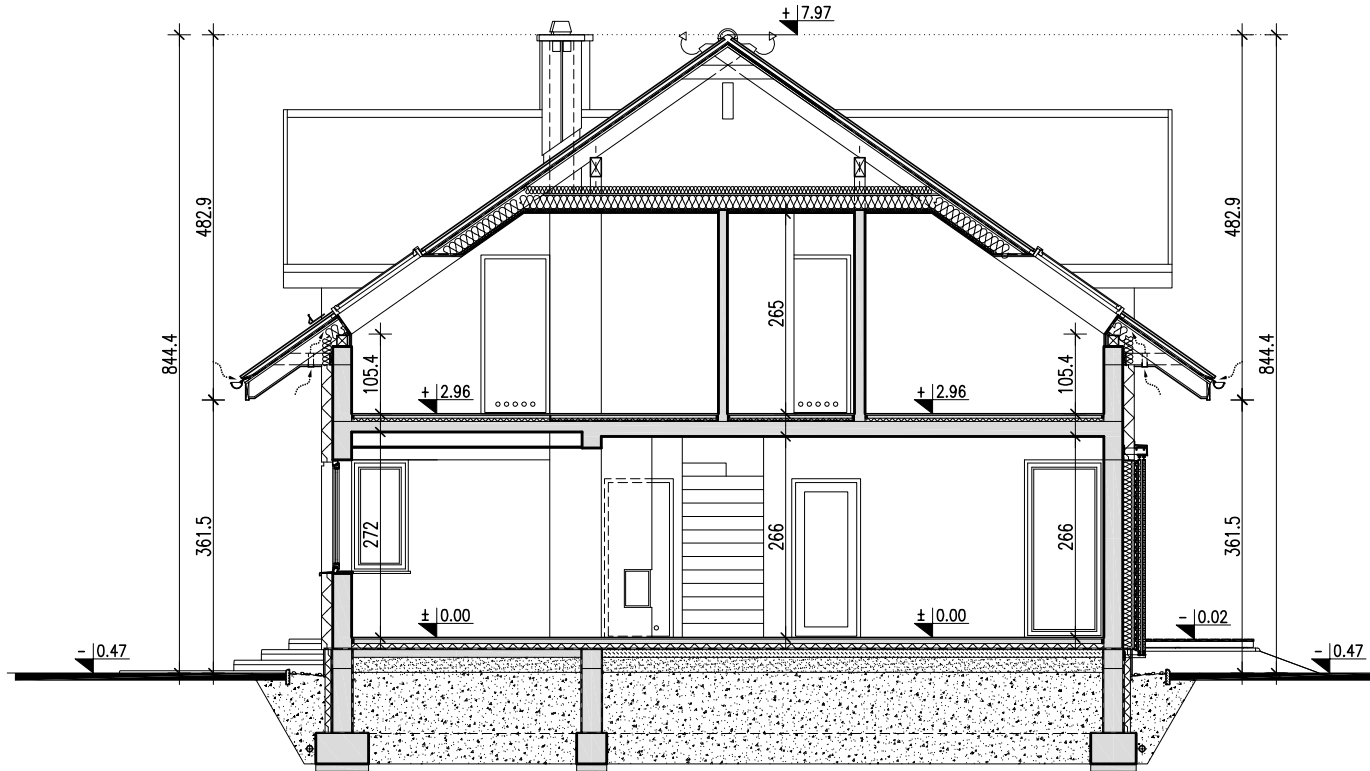

**DOMY
Z WIZJĄ**

Nazwa	PRAKTYCZNY 3	Wersja:
Nazwa rysunku	PRZEKRÓJ B-B	Podstawowa

PRACOWNIA "DOMY Z WIZJĄ", ul. P. A. Hłonda 10H/187, 02-972 WARSZAWA
www.projektyzwizja.pl domy@domyZWizja.pl tel. 22 258 27 86