


PRAKTYCZNY 3A

WERSJA -LUSTRZANE ODBICIE

EGZEMPLARZ OKAZOWY

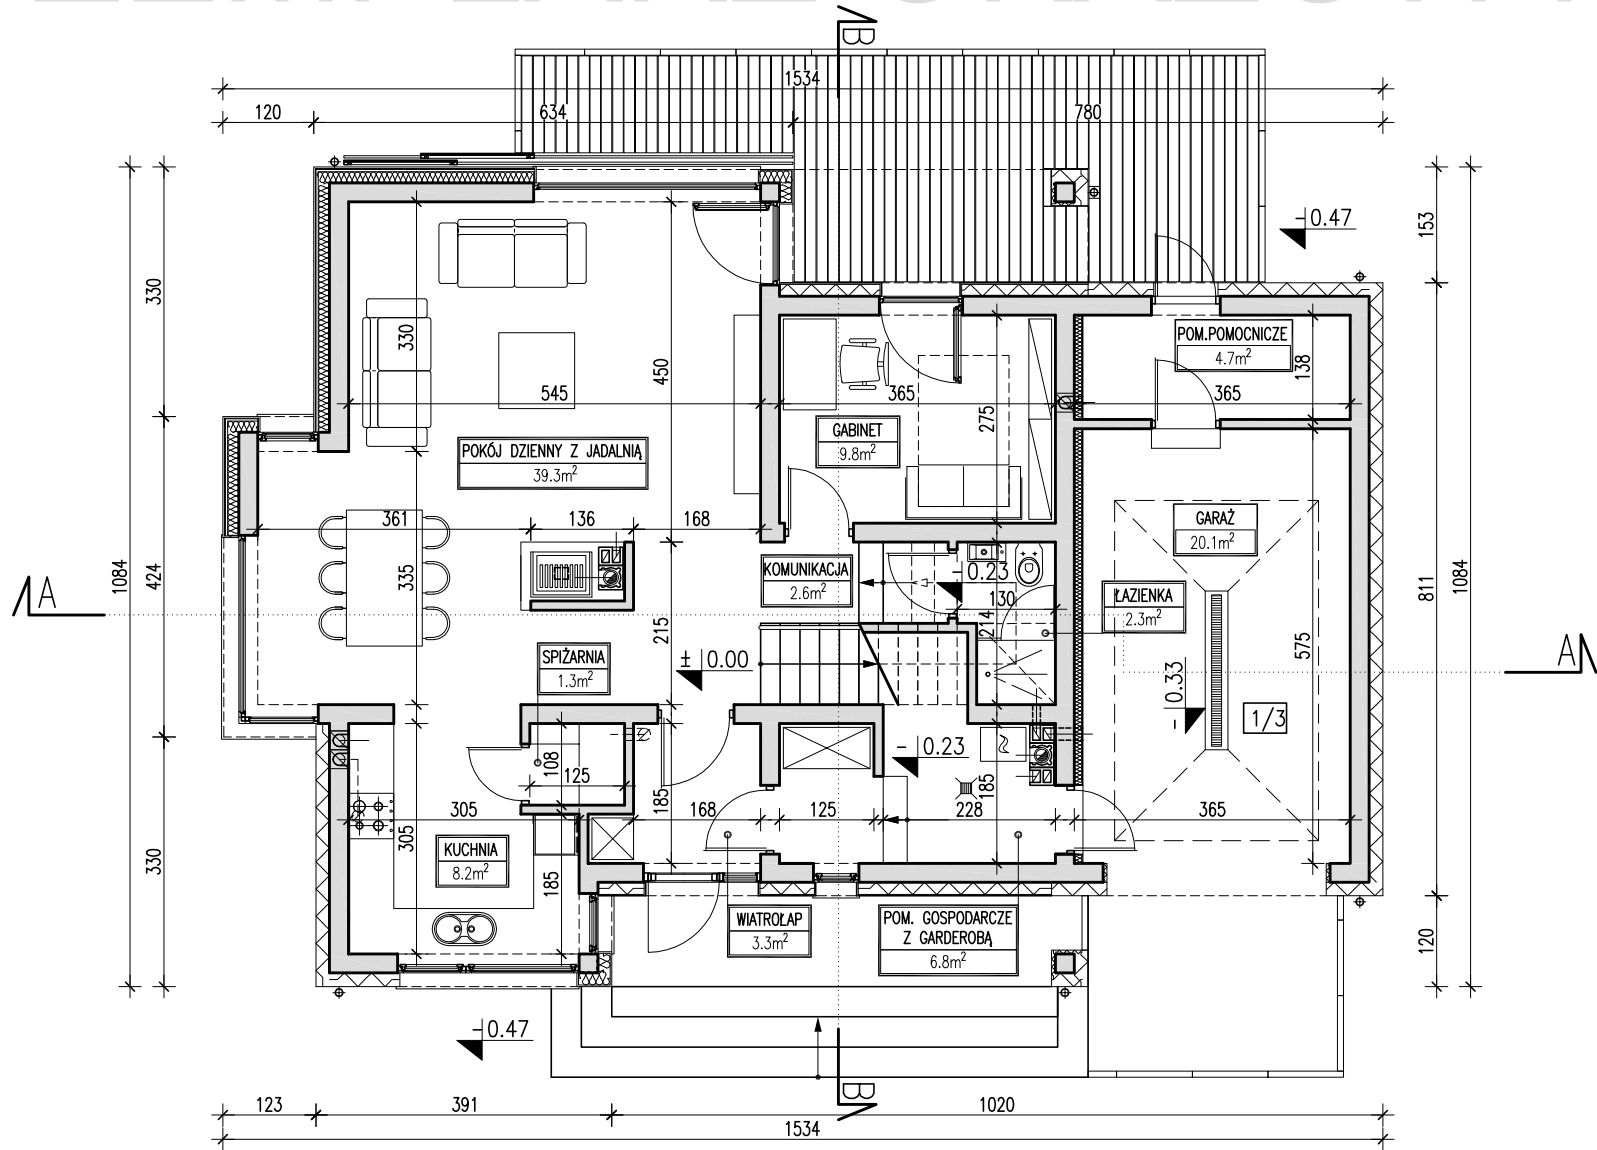


**DOMY
Z WIZJĄ**

POWIERZCHNIA	ZESTAWIENIE - CAŁOŚĆ BUDYNKU		ZESTAWIENIE - RZUT PARTERU	
157.2 m²	POWIERZCHNIA UŻYTKOWA (łącznie)	184.10 m ²	POWIERZCHNIA UŻYTKOWA (łącznie)	98.40 m ²
+ 20.1 m ² garaż	POWIERZCHNIA CAŁKOWITA	276.60 m ²	POWIERZCHNIA CAŁKOWITA	133.80 m ²
+ 6.8 m ² kotłownia	POWIERZCHNIA ZABUDOWY	147.30 m ²		
	KUBATURA	816.700 m ³		

Nazwa	PRAKTYCZNY 3A	Wersja:
Nazwa rysunku	RZUT PARTERU	Lustro
PRACOWNIA "DOMY Z WIZJĄ", ul. P. A. Hłonda 10H/187, 02-972 WARSZAWA www.projektywizja.pl domy@domywizja.pl tel. 22 258 27 86		

EGZEMPLARZ OKAZOWY

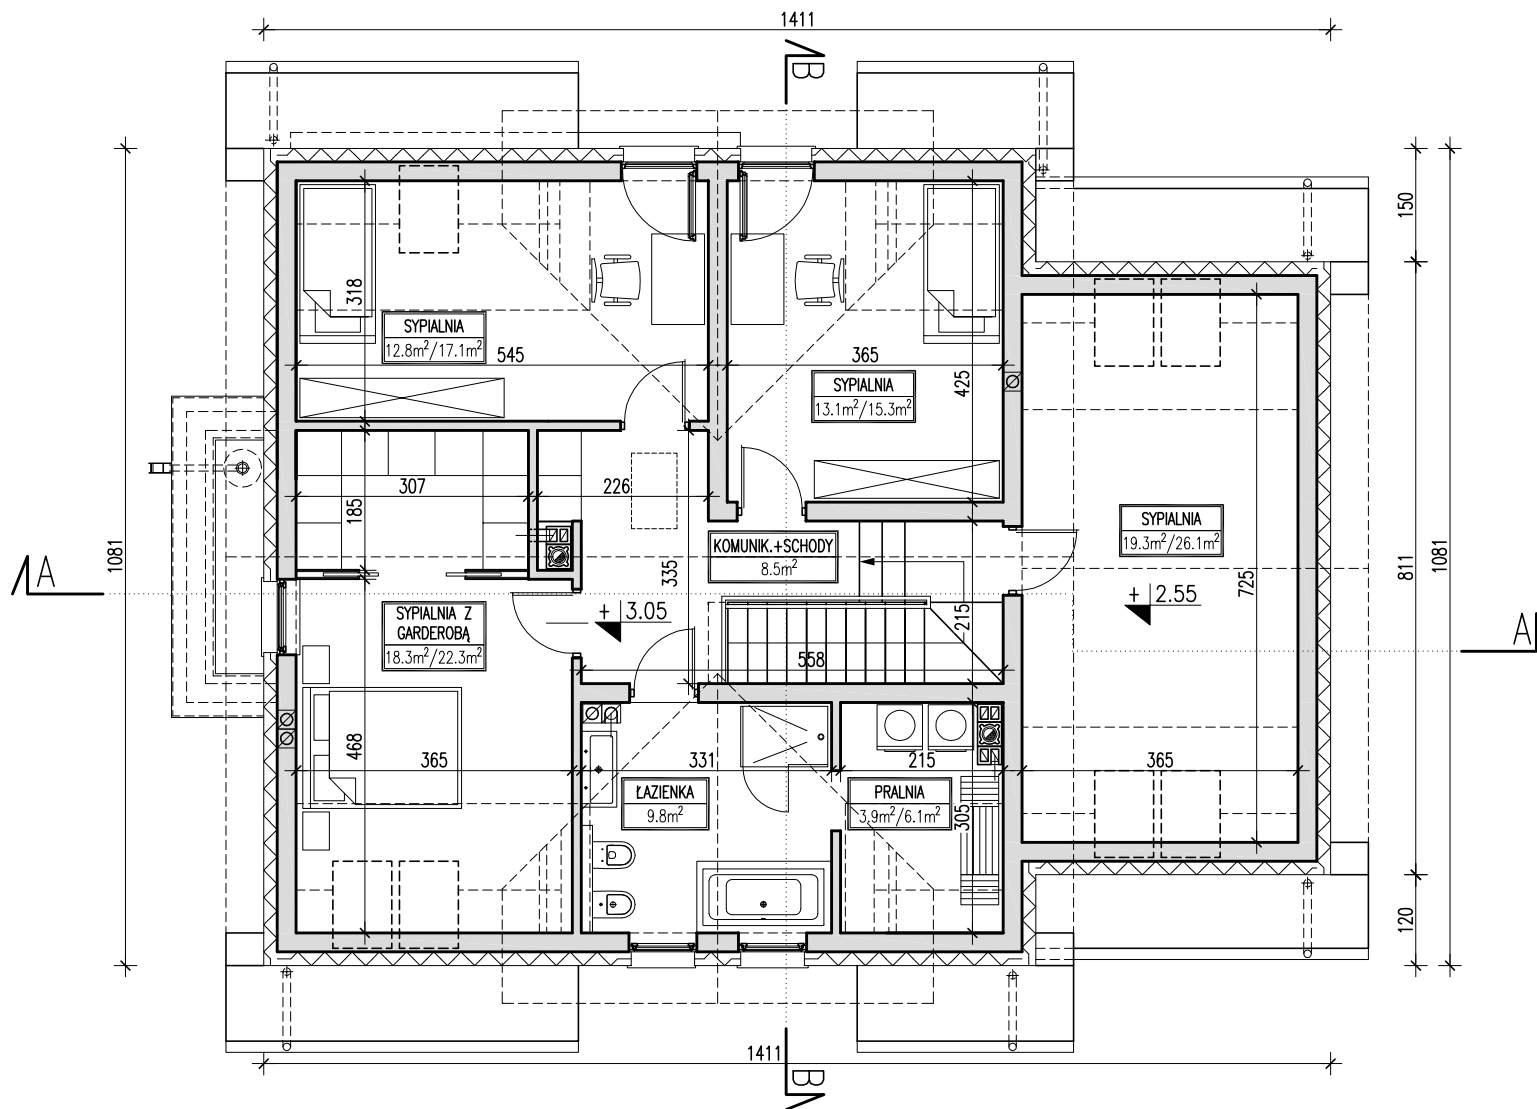

**DOMY
Z WIZJĄ**


SYPIALNIA 15.6m ² /20.8m ²
POWIERZCHNIA UŻYTKOWA LICZONA OD H=190
POWIERZCHNIA PODŁOGI

ZESTAWIENIE – RZUT PODDASZA	
POWIERZCHNIA UŻYTKOWA	85.70 m ²
POWIERZCHNIA CAŁKOWITA	142.70 m ²
POWIERZCHNIA PODŁOGI	111.10 m ²

Nazwa	PRAKTYCZNY 3A	Wersja:
Nazwa rysunku	RZUT PODDASZA	Lustro

PRACOWNIA "DOMY Z WIZJĄ", ul. P. A. Hłonda 10H/187, 02-972 WARSZAWA
www.projektyzwizja.pl domy@domyzwizja.pl tel. 22 258 27 86

EGZEMPLARZ OKAZOWY

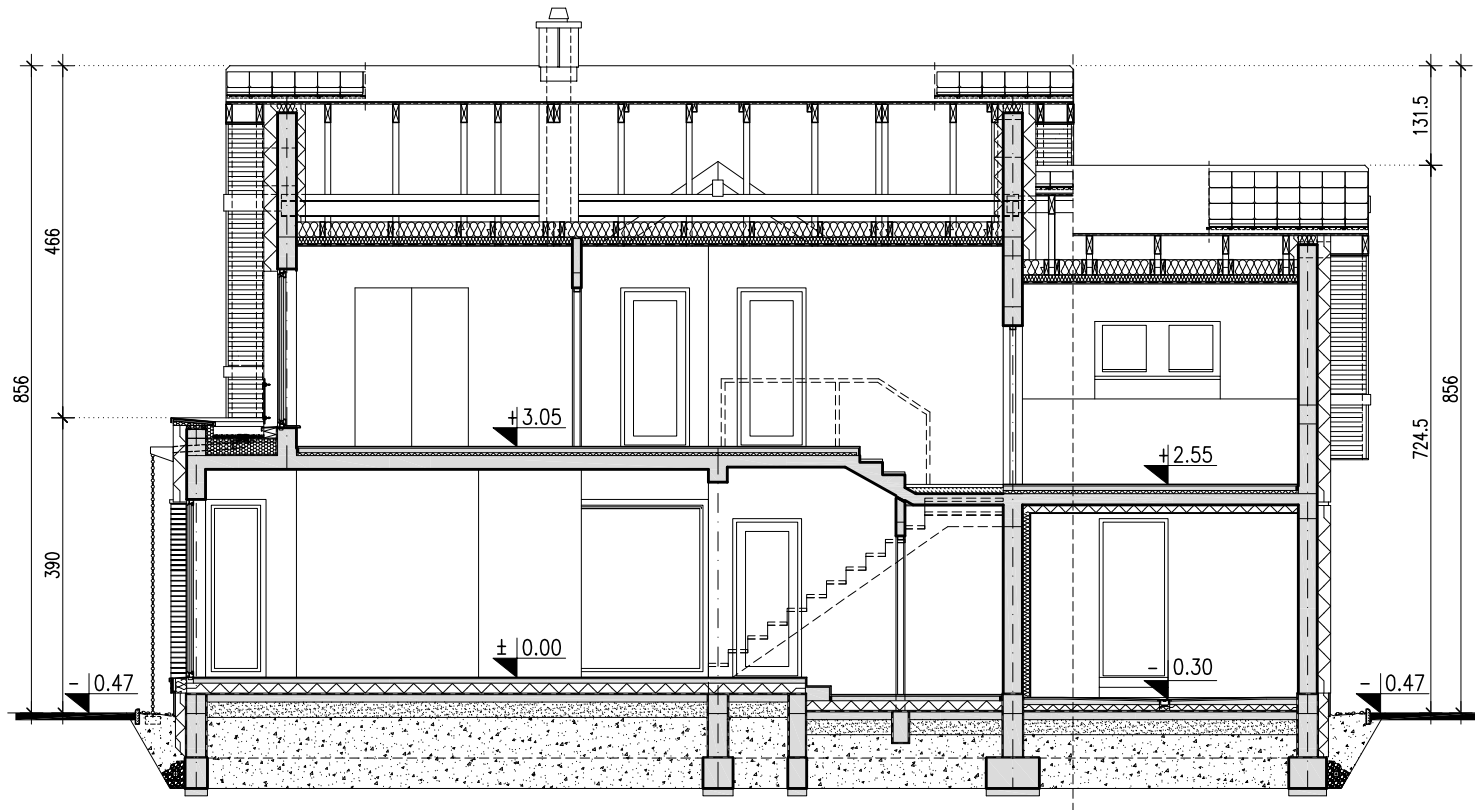


**DOMY
Z WIZJĄ**

Nazwa	PRAKTYCZNY 3A	Wersja:
Nazwa rysunku	PRZEKRÓJ A-A	Lustro

PRACOWNIA "DOMY Z WIZJĄ", ul. P. A. Hłonda 10H/187, 02-972 WARSZAWA
www.projektywizja.pl domy@domywizja.pl tel. 22 258 27 86

EGZEMPLARZ OKAZOWY

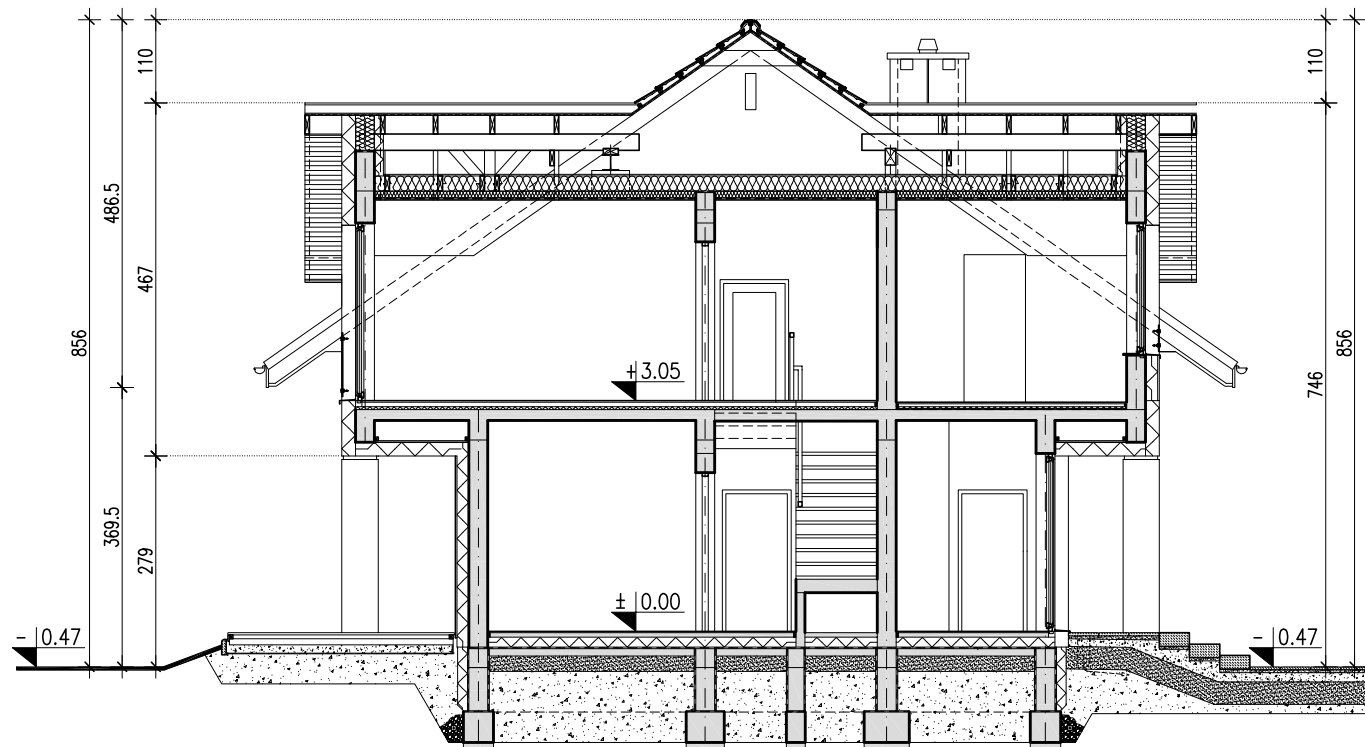

Nazwa	PRAKTYCZNY 3A	Wersja:
Nazwa rysunku	PRZEKRÓJ B-B	Lustro
PRACOWNIA "DOMY Z WIZJĄ", ul. P. A. Hłonda 10H/187, 02-972 WARSZAWA www.projektywizja.pl domy@domywizja.pl tel. 22 258 27 86		