


PRAKTYCZNY 4A

WERSJA - PODSTAWOWA

EGZEMPLARZ OKAZOWY

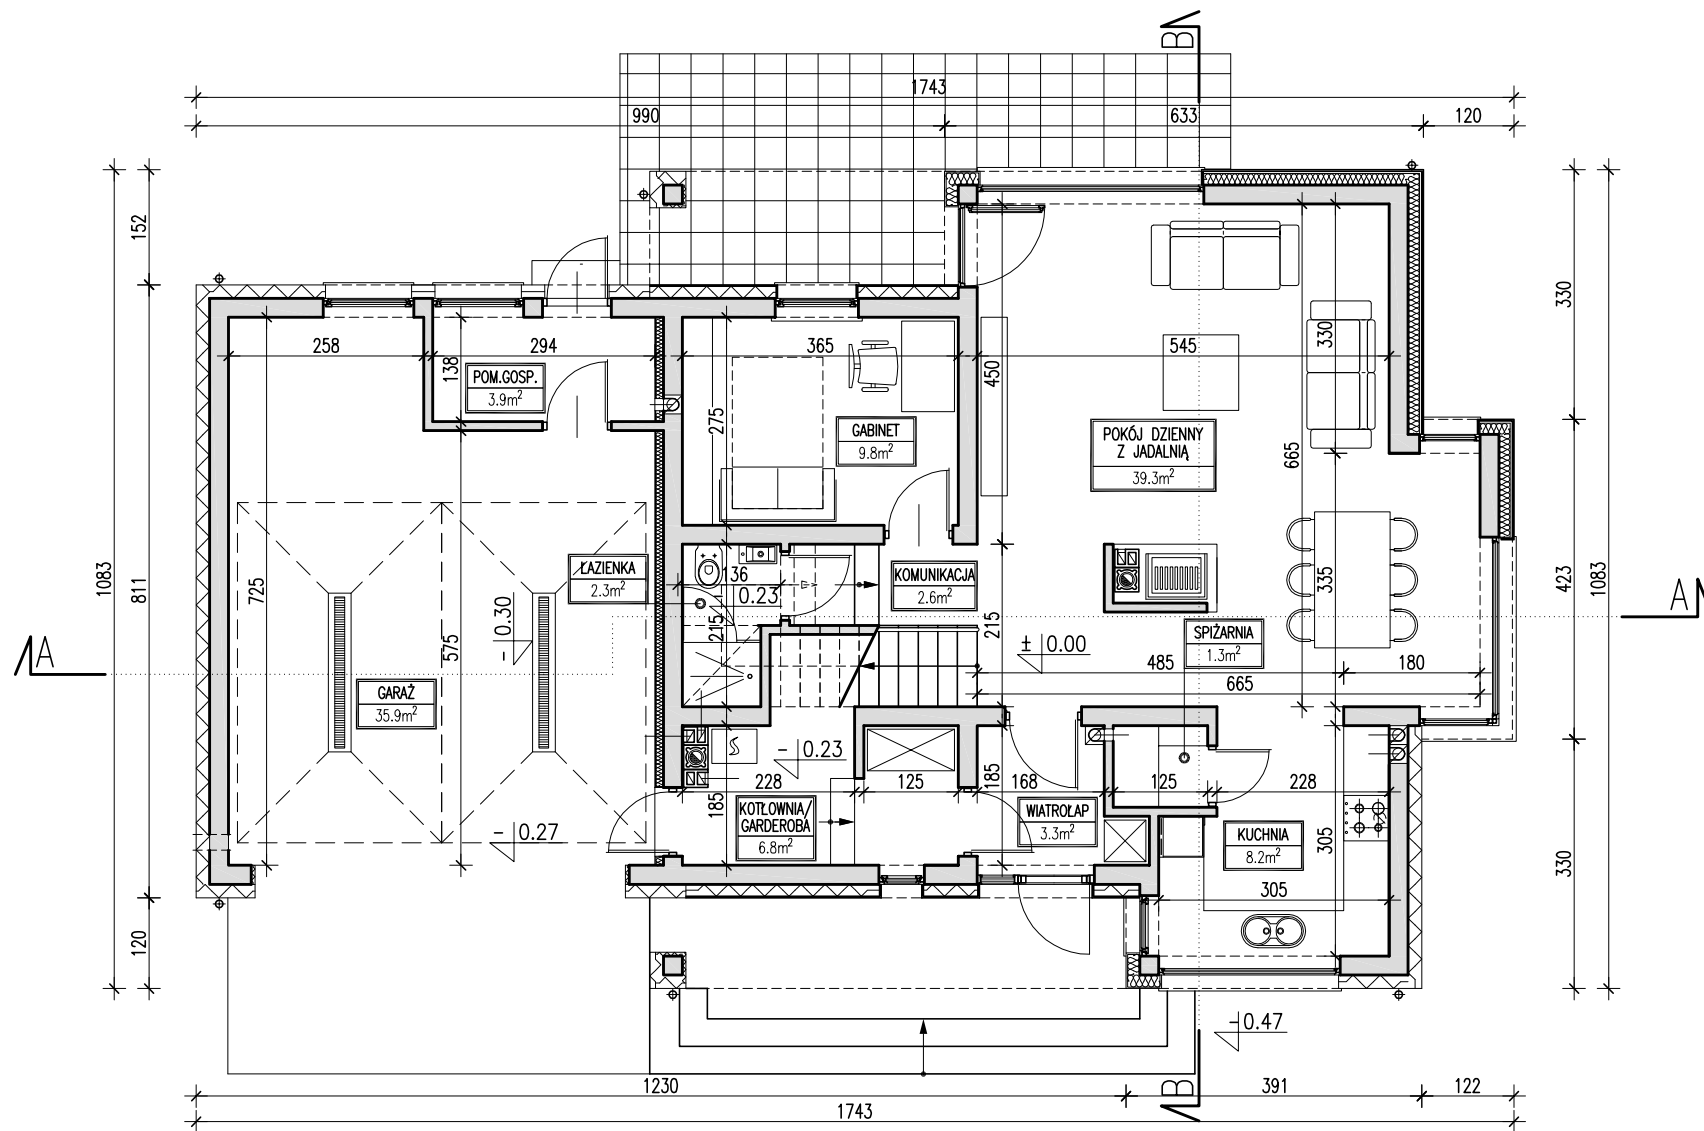


**DOMY
Z WIZJĄ**

POWIERZCHNIA	ZESTAWIENIE - CAŁOŚĆ BUDYNKU		ZESTAWIENIE - RZUT PARTERU	
167.6 m²	POWIERZCHNIA UŻYTKOWA (łącznie)	210.30 m ²	POWIERZCHNIA UŻYTKOWA (łącznie)	113.40 m ²
+ 35.9 m ² garaż	POWIERZCHNIA CAŁKOWITA	310.70 m ²	POWIERZCHNIA CAŁKOWITA	150.90 m ²
+ 6.8 m ² kotłownia	POWIERZCHNIA ZABUDOWY	164.30 m ²		
	KUBATURA	909.50 m ³		

Nazwa	PRAKTYCZNY 4A	Wersja:	
Nazwa rysunku	RZUT PARTERU	Podstawowa	
PRACOWNIA "DOMY Z WIZJĄ", ul. P. A. Hłonda 10H/187, 02-972 WARSZAWA www.projektywizja.pl domy@domywizja.pl tel. 22 258 27 86			

EGZEMPLARZ OKAZOWY

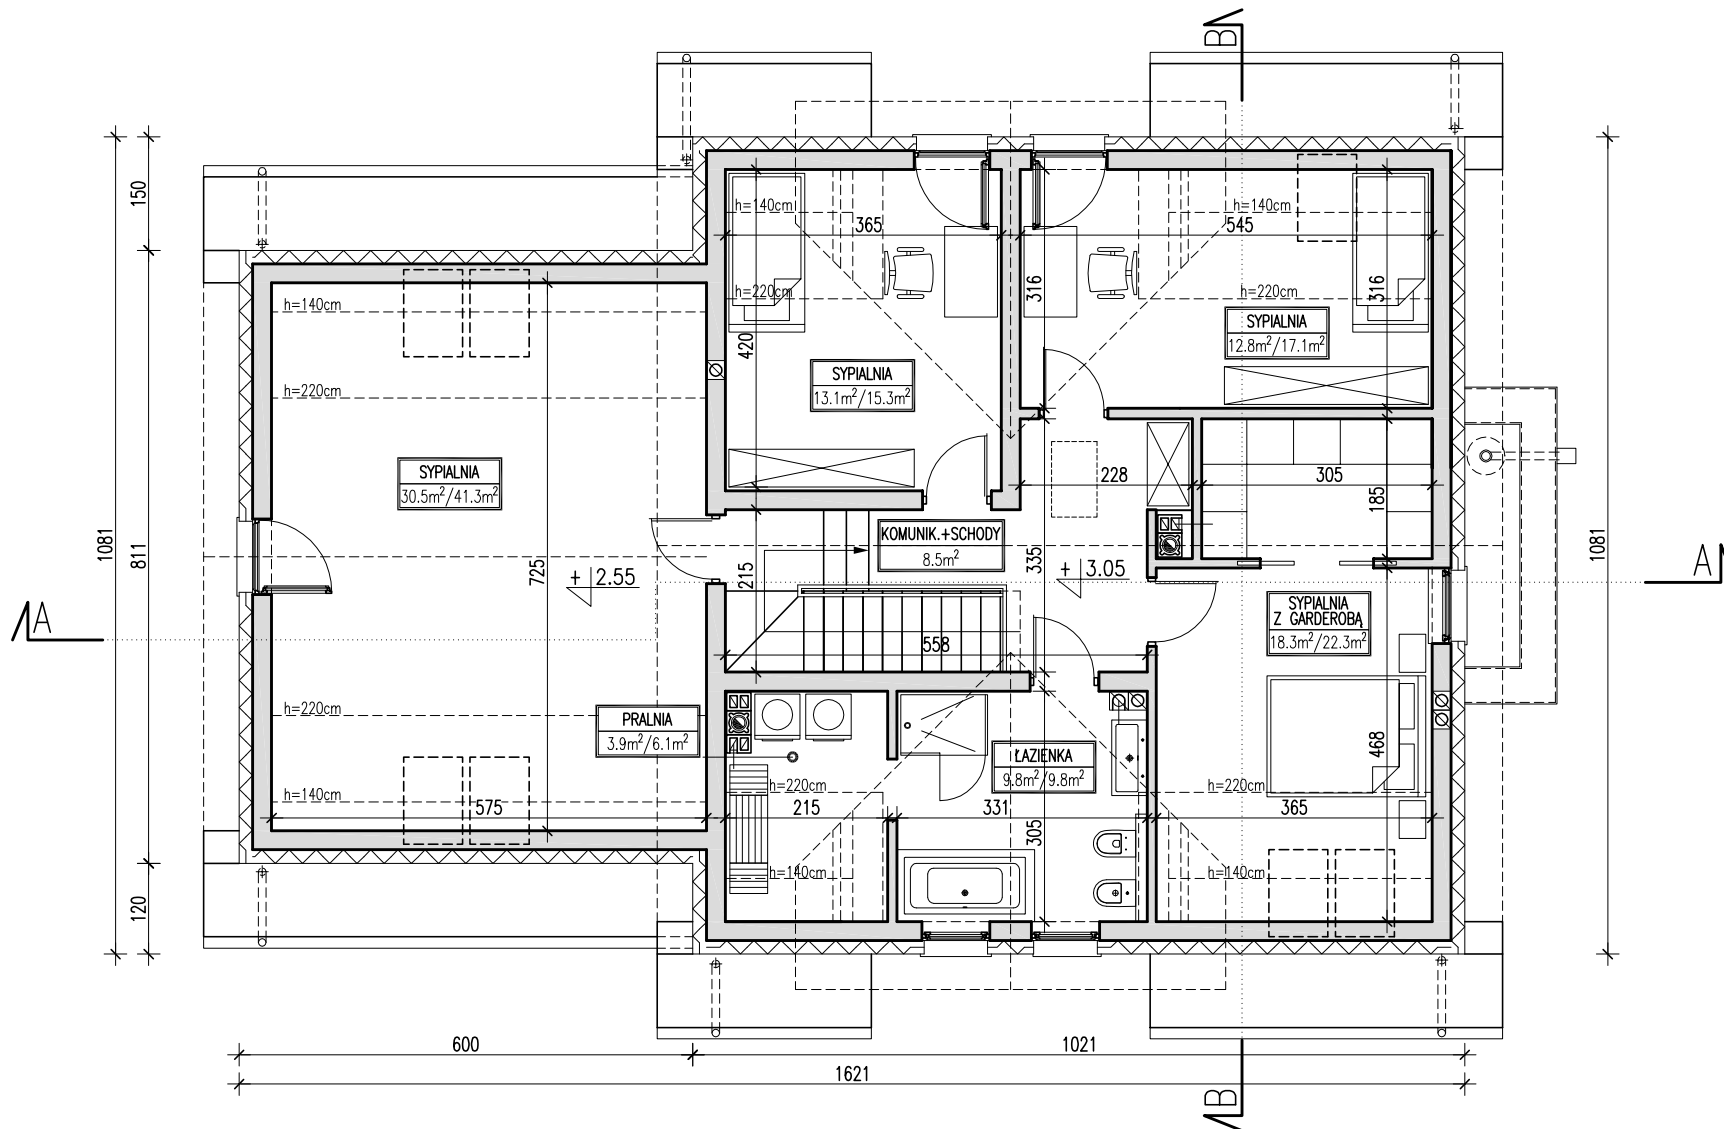

**DOMY
Z WIZJĄ**

	SYPIALNIA 15.6m ² /20.8m ²	
POWIERZCHNIA UŻYTKOWA LICZONA OD H=190		POWIERZCHNIA PODŁOGI


ZESTAWIENIE – RZUT PODDASZA

POWIERZCHNIA UŻYTKOWA	96.90 m ²
POWIERZCHNIA CAŁKOWITA	159.80 m ²
POWIERZCHNIA PODŁOGI	120.30 m ²

Nazwa	PRAKTYCZNY 4A	Wersja:
Nazwa rysunku	RZUT PODDASZA	Podstawowa

PRACOWNIA "DOMY Z WIZJĄ", ul. P. A. Hłonda 10H/187, 02-972 WARSZAWA
www.projektyzwizja.pl domy@domyzwizja.pl tel. 22 258 27 86

EGZEMPLARZ OKAZOWY

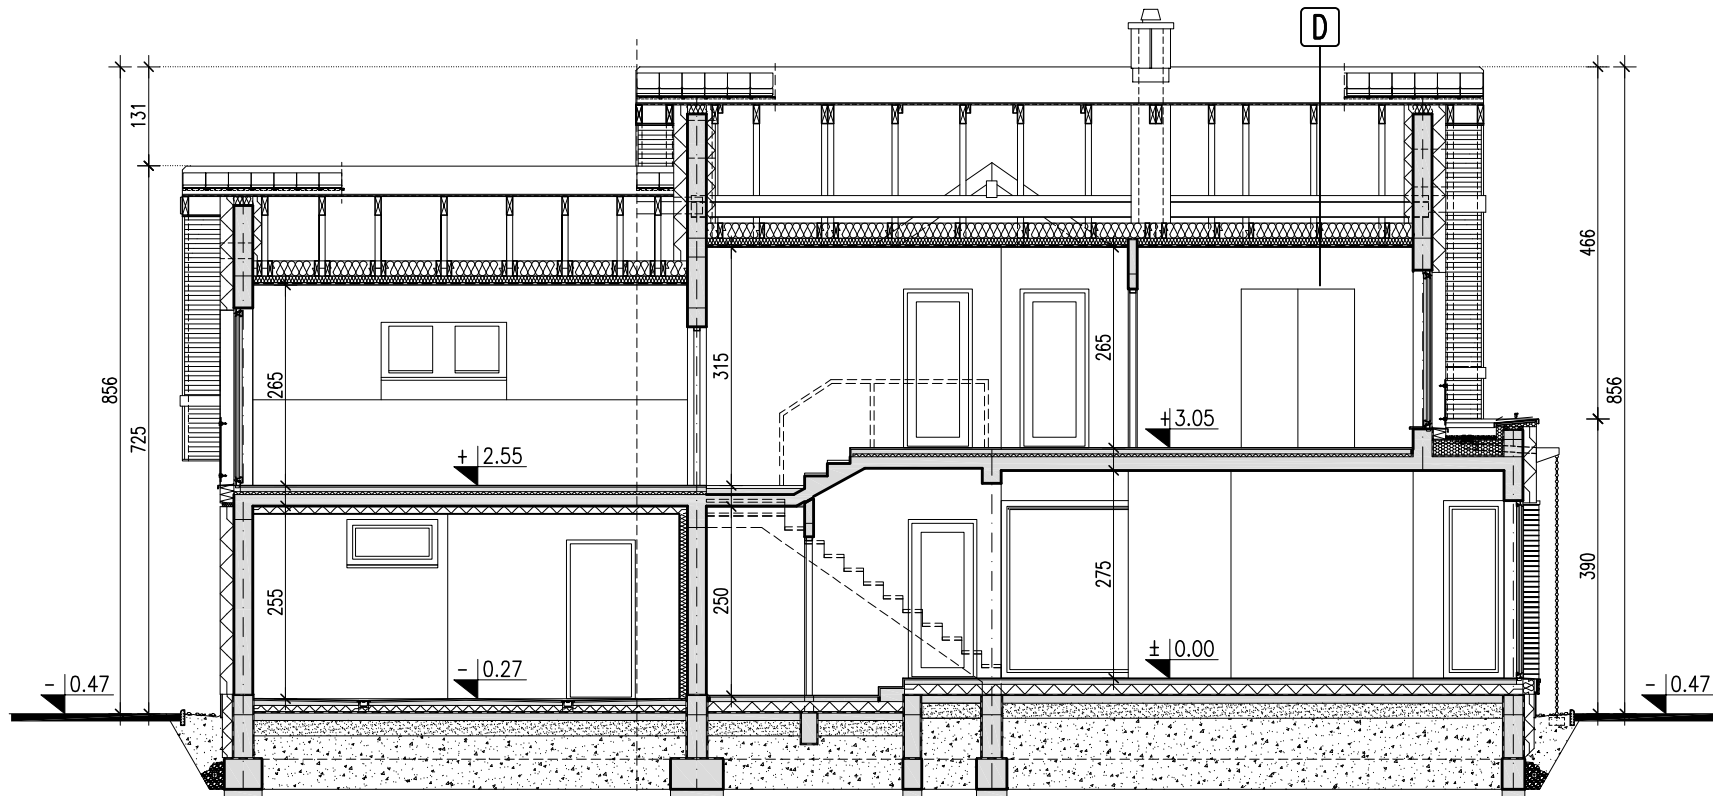


**DOMY
Z WIZJĄ**

Nazwa	PRAKTYCZNY 4A	Wersja:
Nazwa rysunku	PRZEKRÓJ A-A	Podstawowa

PRACOWNIA "DOMY Z WIZJĄ", ul. P. A. Hłonda 10H/187, 02-972 WARSZAWA
www.projektywizja.pl domy@domyzwizja.pl tel. 22 258 27 86

EGZEMPLARZ OKAZOWY

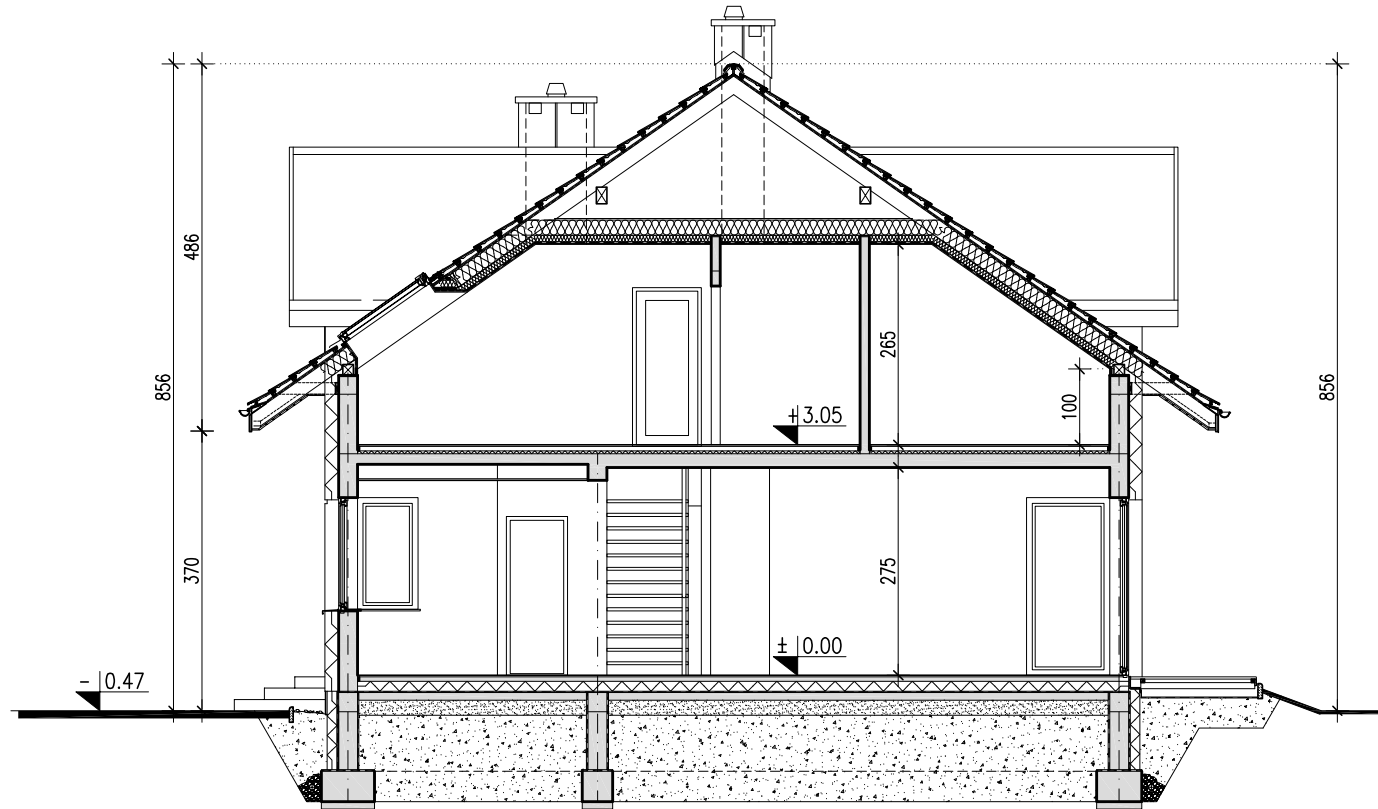

**DOMY
Z WIZJĄ**

Rysunki okazowe są chronione prawami autorskimi. Rozpowszechnianie i kopiowanie bez wiedzy i zgody autorów zabronione. Przedstawiony rysunek nie odzworowuje pełnego zakresu dokumentacji technicznej i jest publikowany jedynie w celach poglądowych.

Nazwa	PRAKTYCZNY 4A	Wersja:
Nazwa rysunku	PRZEKRÓJ B-B	Podstawowa

PRACOWNIA "DOMY Z WIZJĄ", ul. P. A. Hłonda 10H/187, 02-972 WARSZAWA
www.projektyzwizja.pl domy@domyzwizja.pl tel. 22 258 27 86