


PRAKTYCZNY 6

WERSJA - PODSTAWOWA

EGZEMPLARZ OKAZOWY

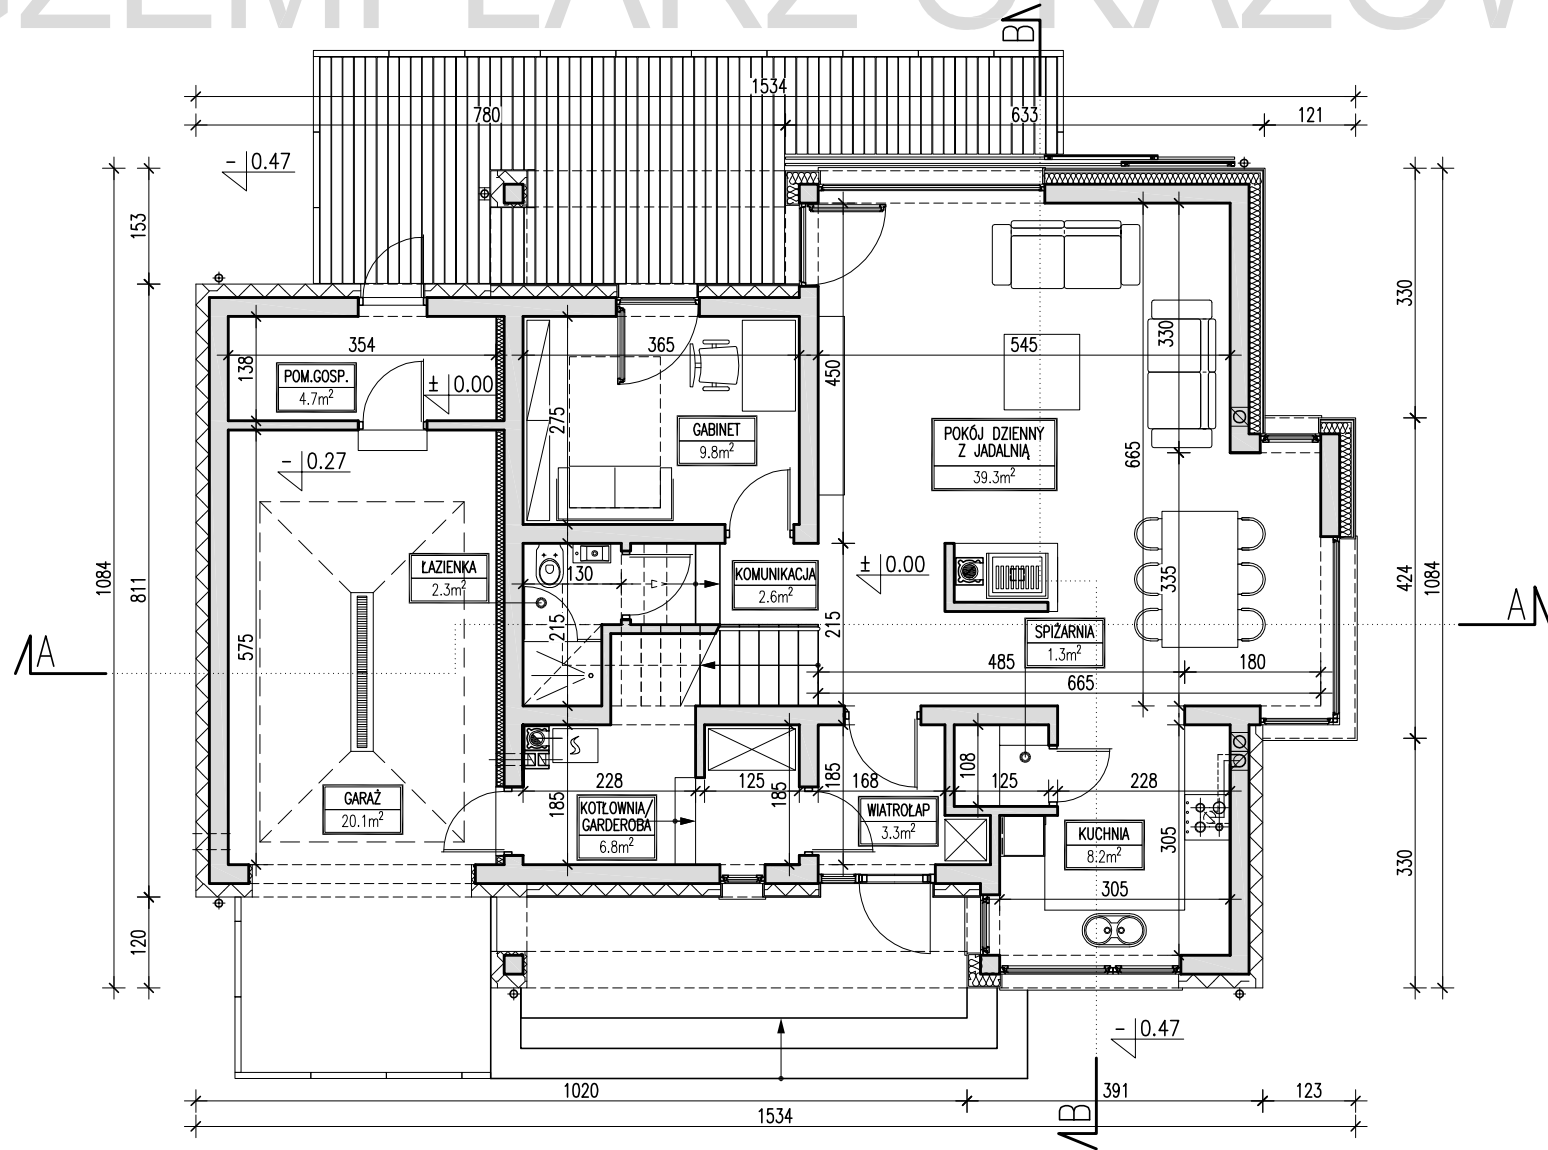


**DOMY
Z WIZJĄ**

POWIERZCHNIA	ZESTAWIENIE - CAŁOŚĆ BUDYNKU		ZESTAWIENIE - RZUT PARTERU	
157.2 m²	POWIERZCHNIA UŻYTKOWA (łącznie)	184.10 m ²	POWIERZCHNIA UŻYTKOWA (łącznie)	98.40 m ²
+ 20.1 m ² garaż	POWIERZCHNIA CAŁKOWITA	276.60 m ²	POWIERZCHNIA CAŁKOWITA	133.80 m ²
+ 6.8 m ² kotłownia	POWIERZCHNIA ZABUDOWY	147.30 m ²		
	KUBATURA	816.70 m ³		

Nazwa	PRAKTYCZNY 6	Wersja:	
Nazwa rysunku	RZUT PARTERU	Podstawowa	
PRACOWNIA "DOMY Z WIZJĄ", ul. P. A. Hłonda 10H/187, 02-972 WARSZAWA www.projektywizja.pl domy@domywizja.pl tel. 22 258 27 86			

EGZEMPLARZ OKAZOWY

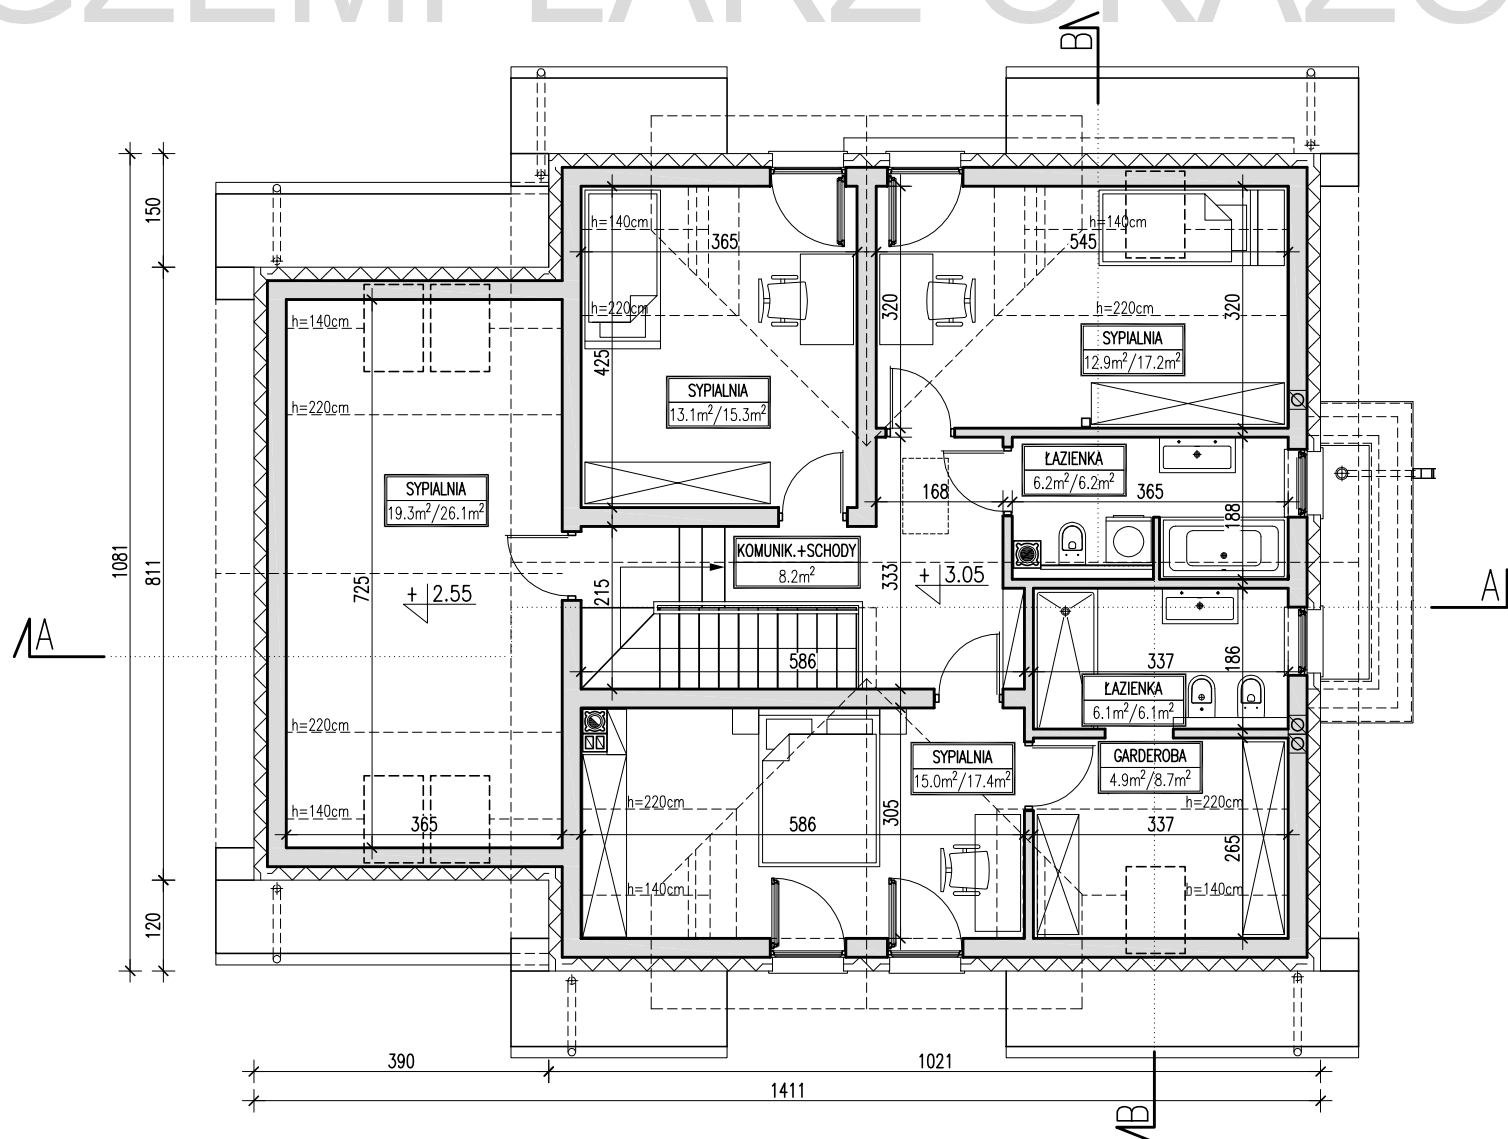

**DOMY
Z WIZJĄ**


POWIERZCHNIA UŻYTKOWA LICZONA OD H=190	<p>SYPIALNIA 13.1m²/15.3m²</p>	POWIERZCHNIA PODŁOGI
--	--	-------------------------

ZESTAWIENIE – RZUT PODDASZA	
POWIERZCHNIA UŻYTKOWA (tęcznie)	85.70 m ²
POWIERZCHNIA CAŁKOWITA	142.70 m ²
POWIERZCHNIA PODŁOGI	105.20 m ²

Nazwa	PRAKTYCZNY 6	Wersja:
Nazwa rysunku	RZUT PODDASZA	Podstawowa

PRACOWNIA "DOMY Z WIZJĄ", ul. P. A. Hłonda 10H/187, 02-972 WARSZAWA
www.projektyzwizja.pl domy@domyzwizja.pl tel. 22 258 27 86

EGZEMPLARZ OKAZOWY

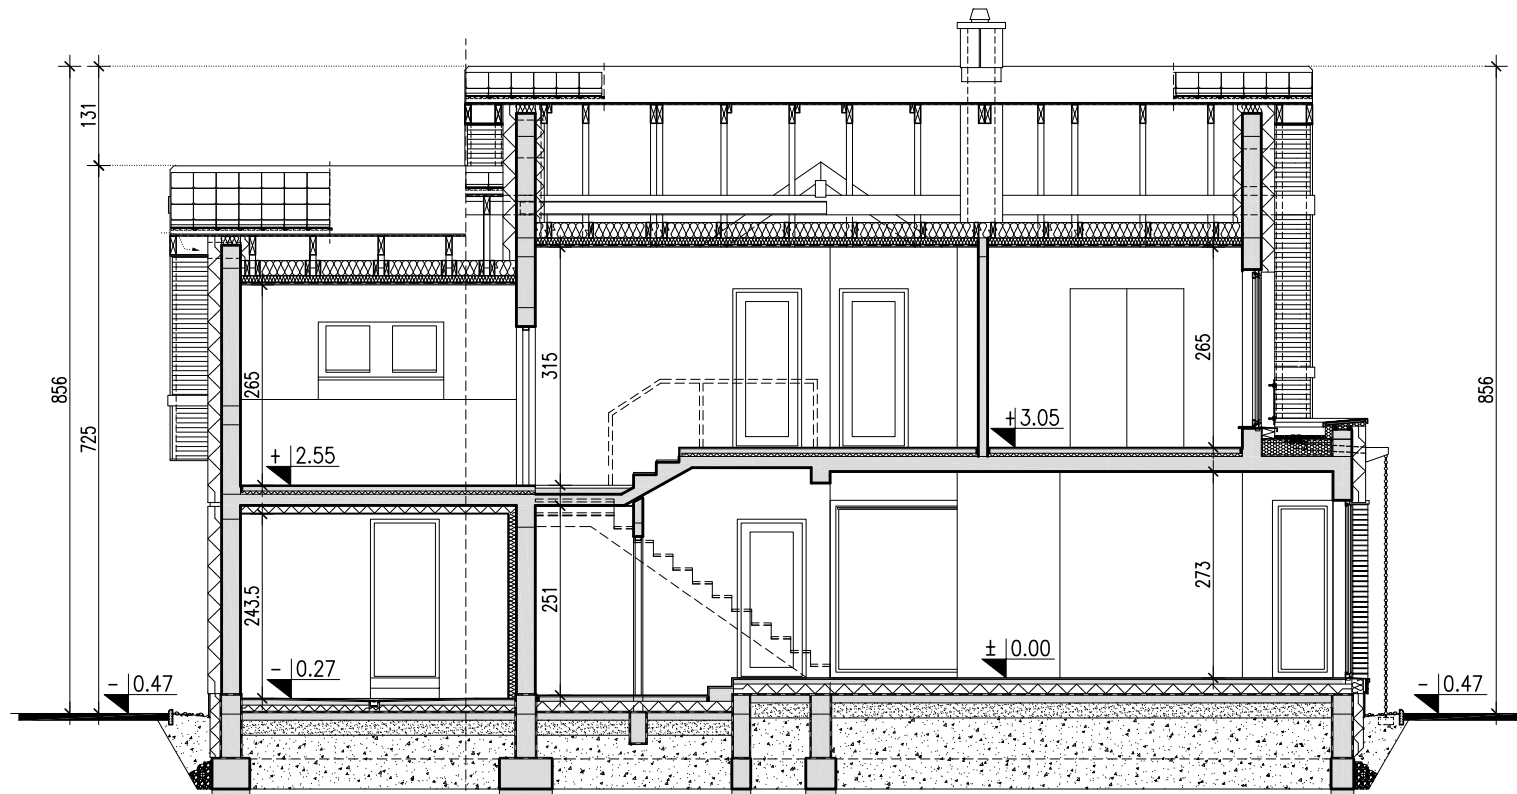


**DOMY
Z WIZJĄ**

Rysunki okazowe są chronione prawami autorskimi. Rozpowszechnianie i kopiowanie bez wiedzy i zgody autorów zabronione. Przedstawiony rysunek nie odwzorowuje pełnego zakresu dokumentacji technicznej i jest publikowany jedynie w celach poglądowych.

Nazwa	PRAKTYCZNY 6	Wersja:
Nazwa rysunku	PRZEKRÓJ A-A	Podstawowa
PRACOWNIA "DOMY Z WIZJĄ", ul. P. A. Hłonda 10H/187, 02-972 WARSZAWA www.projektywizja.pl domy@domywizja.pl tel. 22 258 27 86		

EGZEMPLARZ OKAZOWY

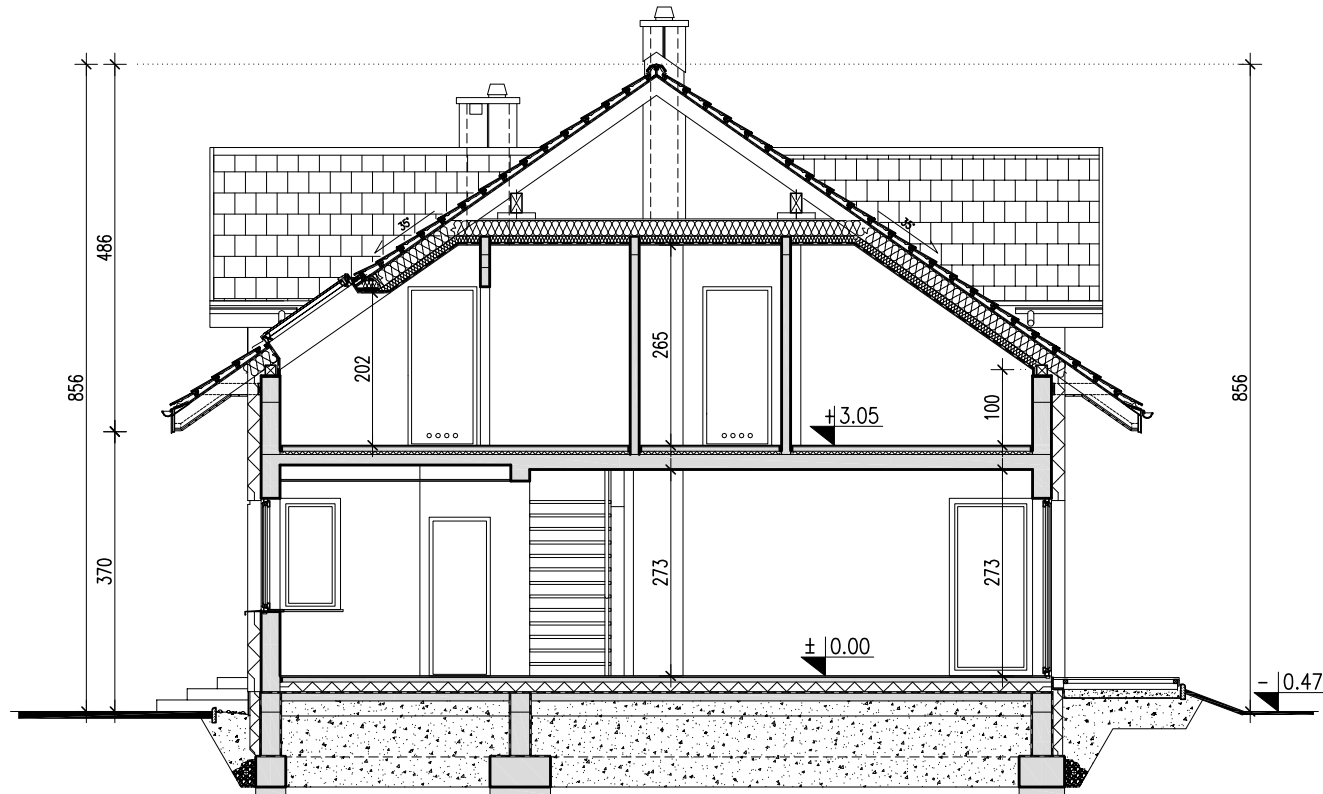

**DOMY
Z WIZJĄ**

Nazwa	PRAKTYCZNY 6	Wersja:
Nazwa rysunku	PRZEKRÓJ B-B	Podstawowa

PRACOWNIA "DOMY Z WIZJĄ", ul. P. A. Hłonda 10H/187, 02-972 WARSZAWA
www.projektywizja.pl domy@domywizja.pl tel. 22 258 27 86