


PROSTY 1

WERSJA - PODSTAWOWA

EGZEMPLARZ OKAZOWY

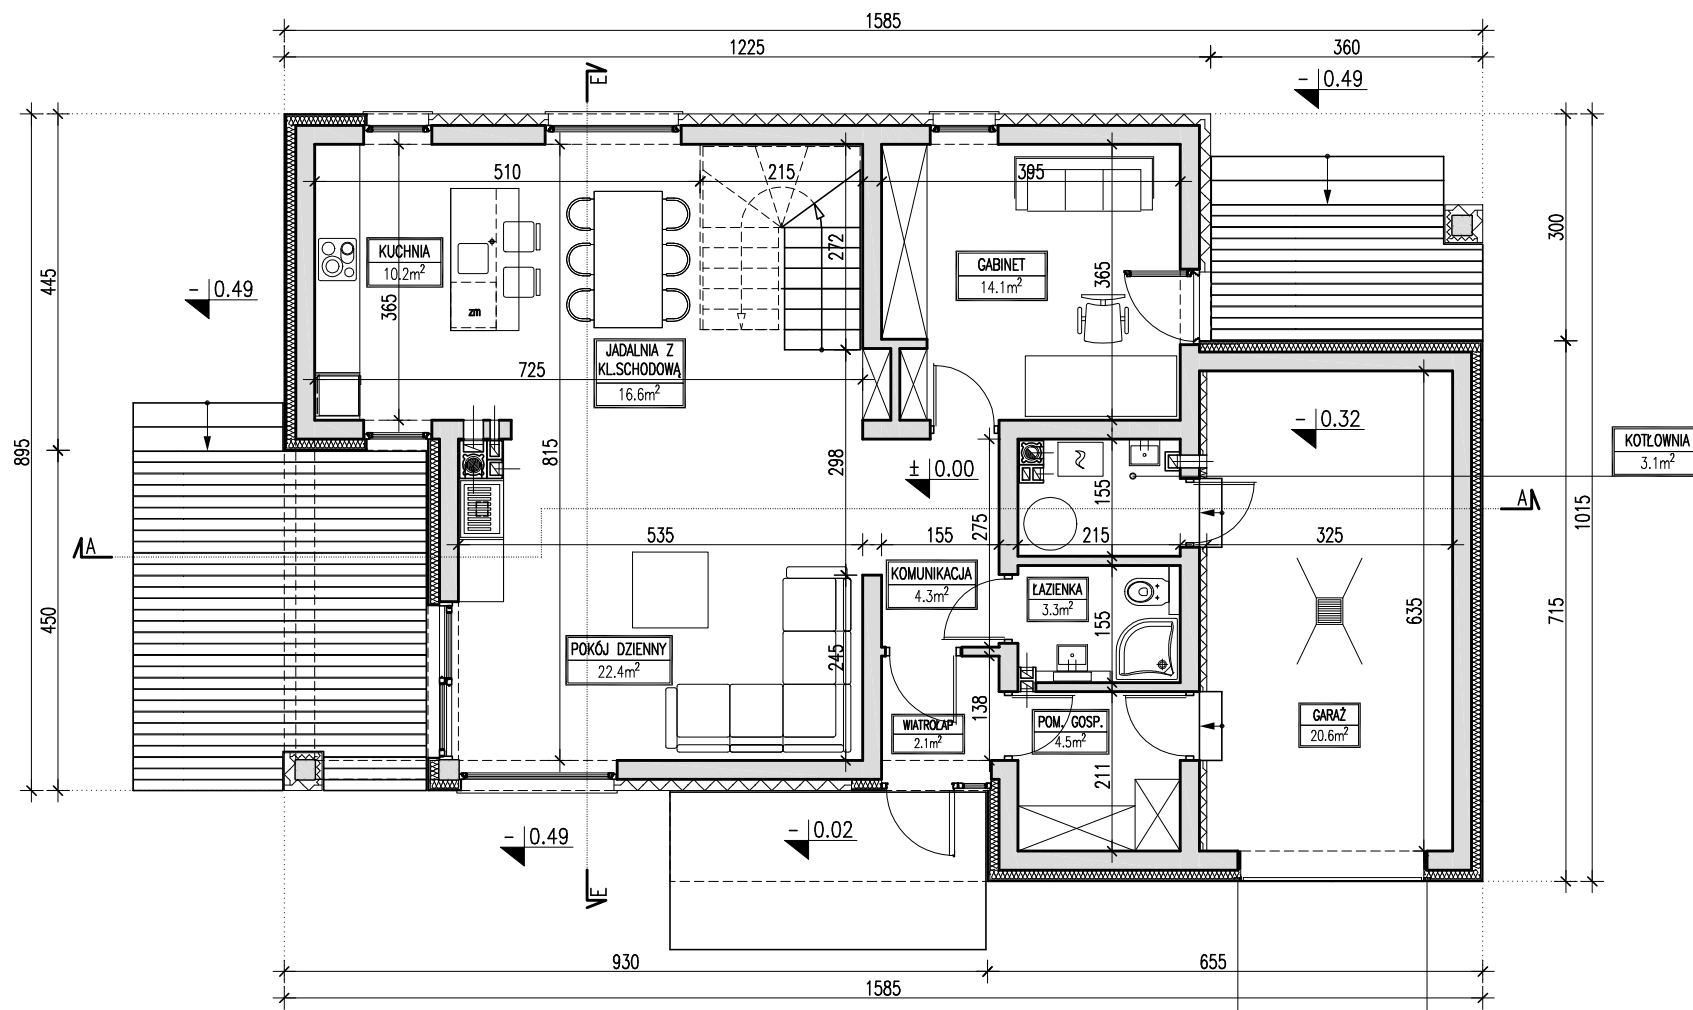



**DOMY
Z WIZJĄ**

POWIERZCHNIA	ZESTAWIENIE - CAŁOŚĆ BUDYNKU		ZESTAWIENIE - RZUT PARTERU	
143.30 m²	POWIERZCHNIA UŻYTKOWA (łącznie)	167.00 m ²	POWIERZCHNIA UŻYTKOWA (łącznie)	127.70 m ²
+ 20.6 m ² garaż	POWIERZCHNIA CAŁKOWITA	240.00 m ²	POWIERZCHNIA CAŁKOWITA	167.80 m ²
+ 3.1 m ² kotłownia	POWIERZCHNIA ZABUDOWY	138.90 m ²		
	KUBATURA	715.30 m ³		

Nazwa	PROSTY 1	Wersja:
Nazwa rysunku	RZUT PARTERU	Podstawowa

PRACOWNIA "DOMY Z WIZJĄ", ul. P. A. Hłonda 10H/187, 02-972 WARSZAWA
www.projektyzwizja.pl domy@domyZWizja.pl tel. 22 258 27 86

EGZEMPLARZ OKAZOWY

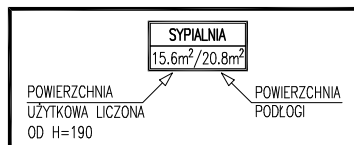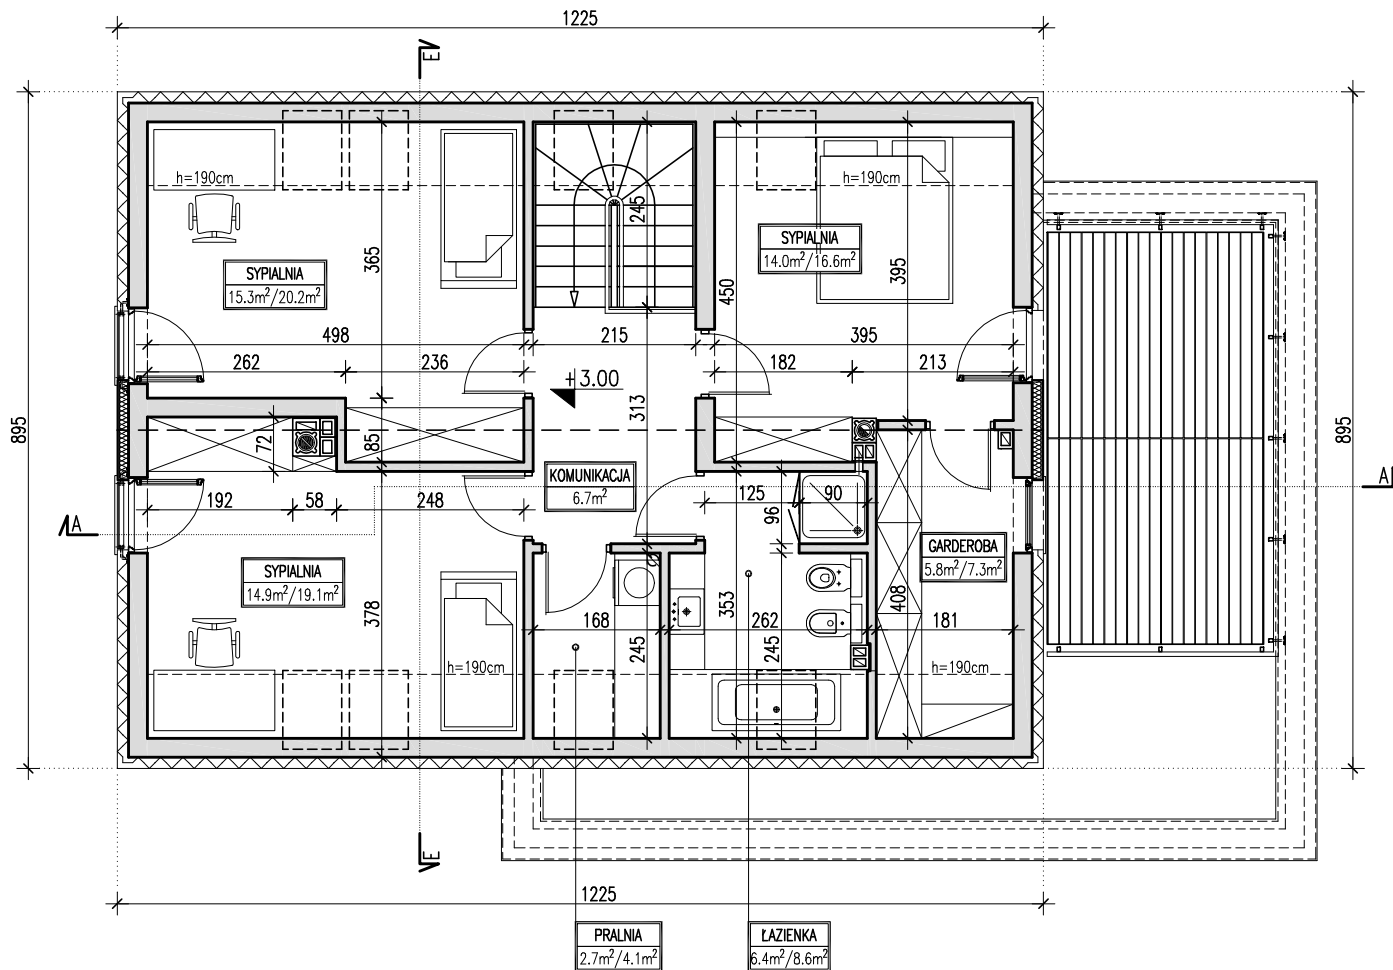


ZESTAWIENIE - RZUT PODDASZA

POWIERZCHNIA UŻYTKOWA	65.80 m ²
POWIERZCHNIA CAŁKOWITA	109.60 m ²
POWIERZCHNIA PODŁOGI	82.60 m ²

Nazwa	PROSTY 1	Wersja:
Nazwa rysunku	RZUT PODDASZA	Podstawowa

PRACOWNIA "DOMY Z WIZJĄ", ul. P. A. Hłonda 10H/187, 02-972 WARSZAWA
www.projektywizja.pl domy@domywizja.pl tel. 22 258 27 86

EGZEMPLARZ OKAZOWY

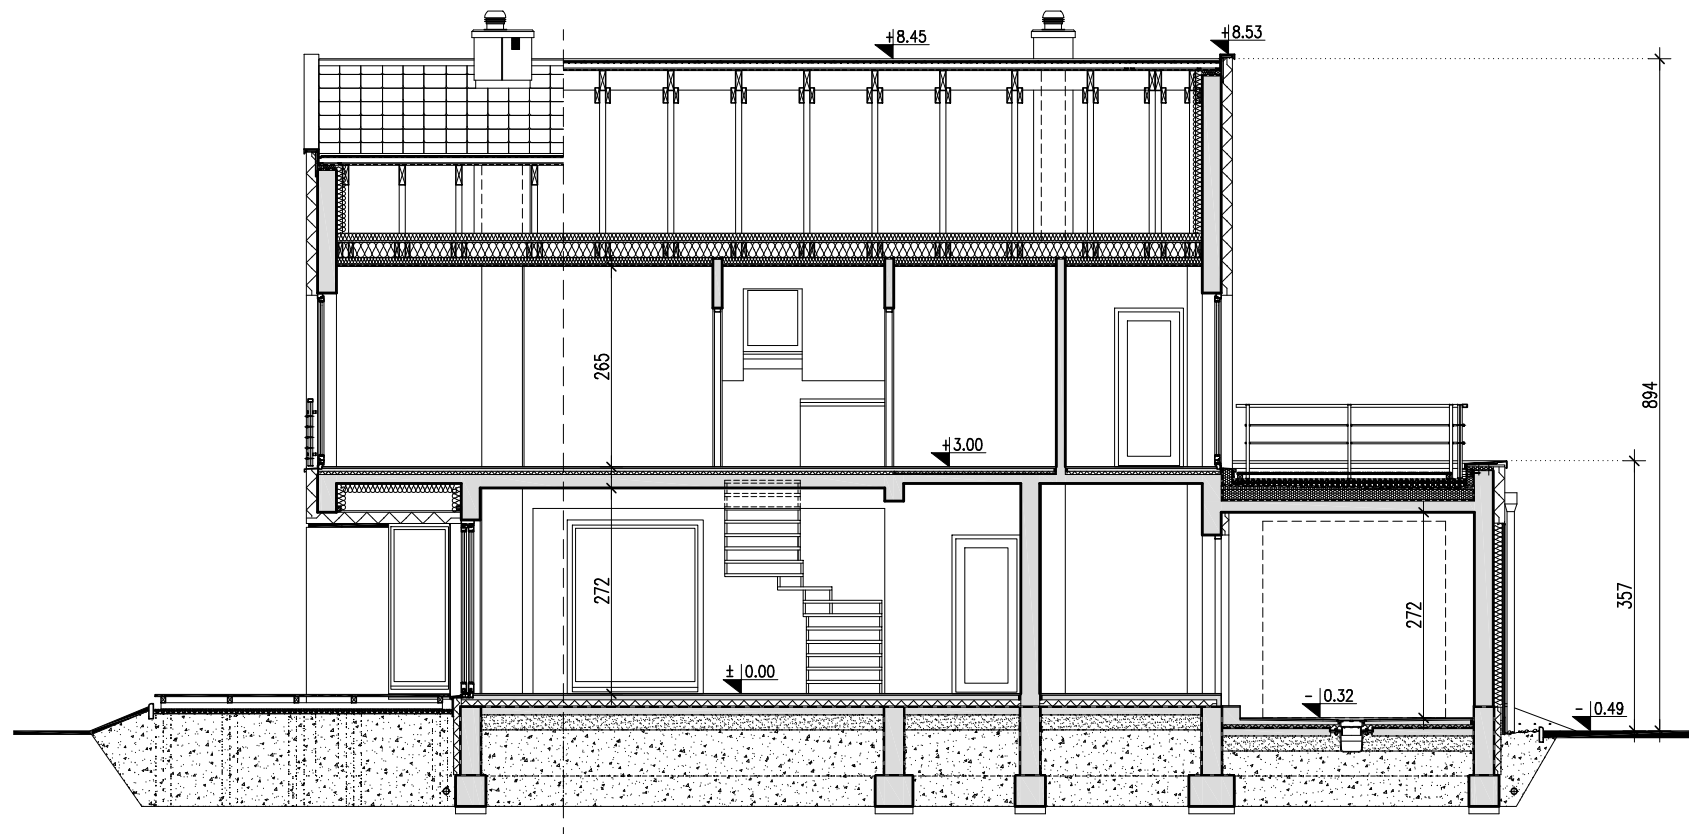


**DOMY
Z WIZJĄ**

Nazwa	PROSTY 1	Wersja:
Nazwa rysunku	PRZEKRÓJ A-A	Podstawowa

PRACOWNIA "DOMY Z WIZJĄ", ul. P. A. Hłonda 10H/187, 02-972 WARSZAWA
www.projektywizja.pl domy@domywizja.pl tel. 22 258 27 86

EGZEMPLARZ OKAZOWY

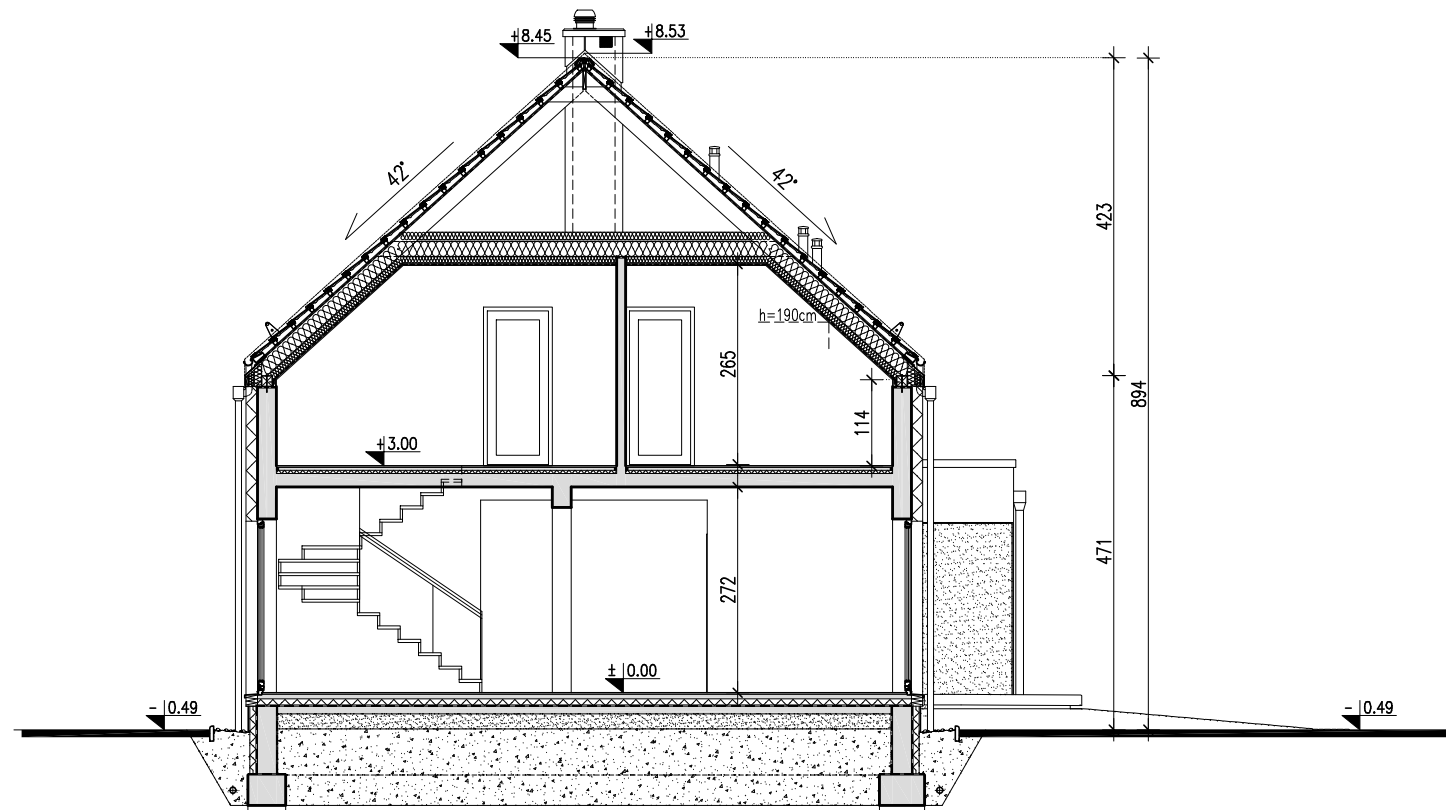

**DOMY
Z WIZJĄ**

Nazwa	PROSTY 1	Wersja:
Nazwa rysunku	PRZEKRÓJ E-E	Podstawowa

PRACOWNIA "DOMY Z WIZJĄ", ul. P. A. Hłonda 10H/187, 02-972 WARSZAWA
www.projektywizja.pl domy@domywizja.pl tel. 22 258 27 86

Rysunki okazowe są chronione prawami autorskimi. Rozpowszechnianie i kopiowanie bez wiedzy i zgody autorów zabronione. Przedstawiony rysunek nie odwzorowuje pełnego zakresu dokumentacji technicznej i jest publikowany jedynie w celach poglądowych.