


PROSTY 2A

WERSJA - PODSTAWOWA

EGZEMPLARZ OKAZOWY

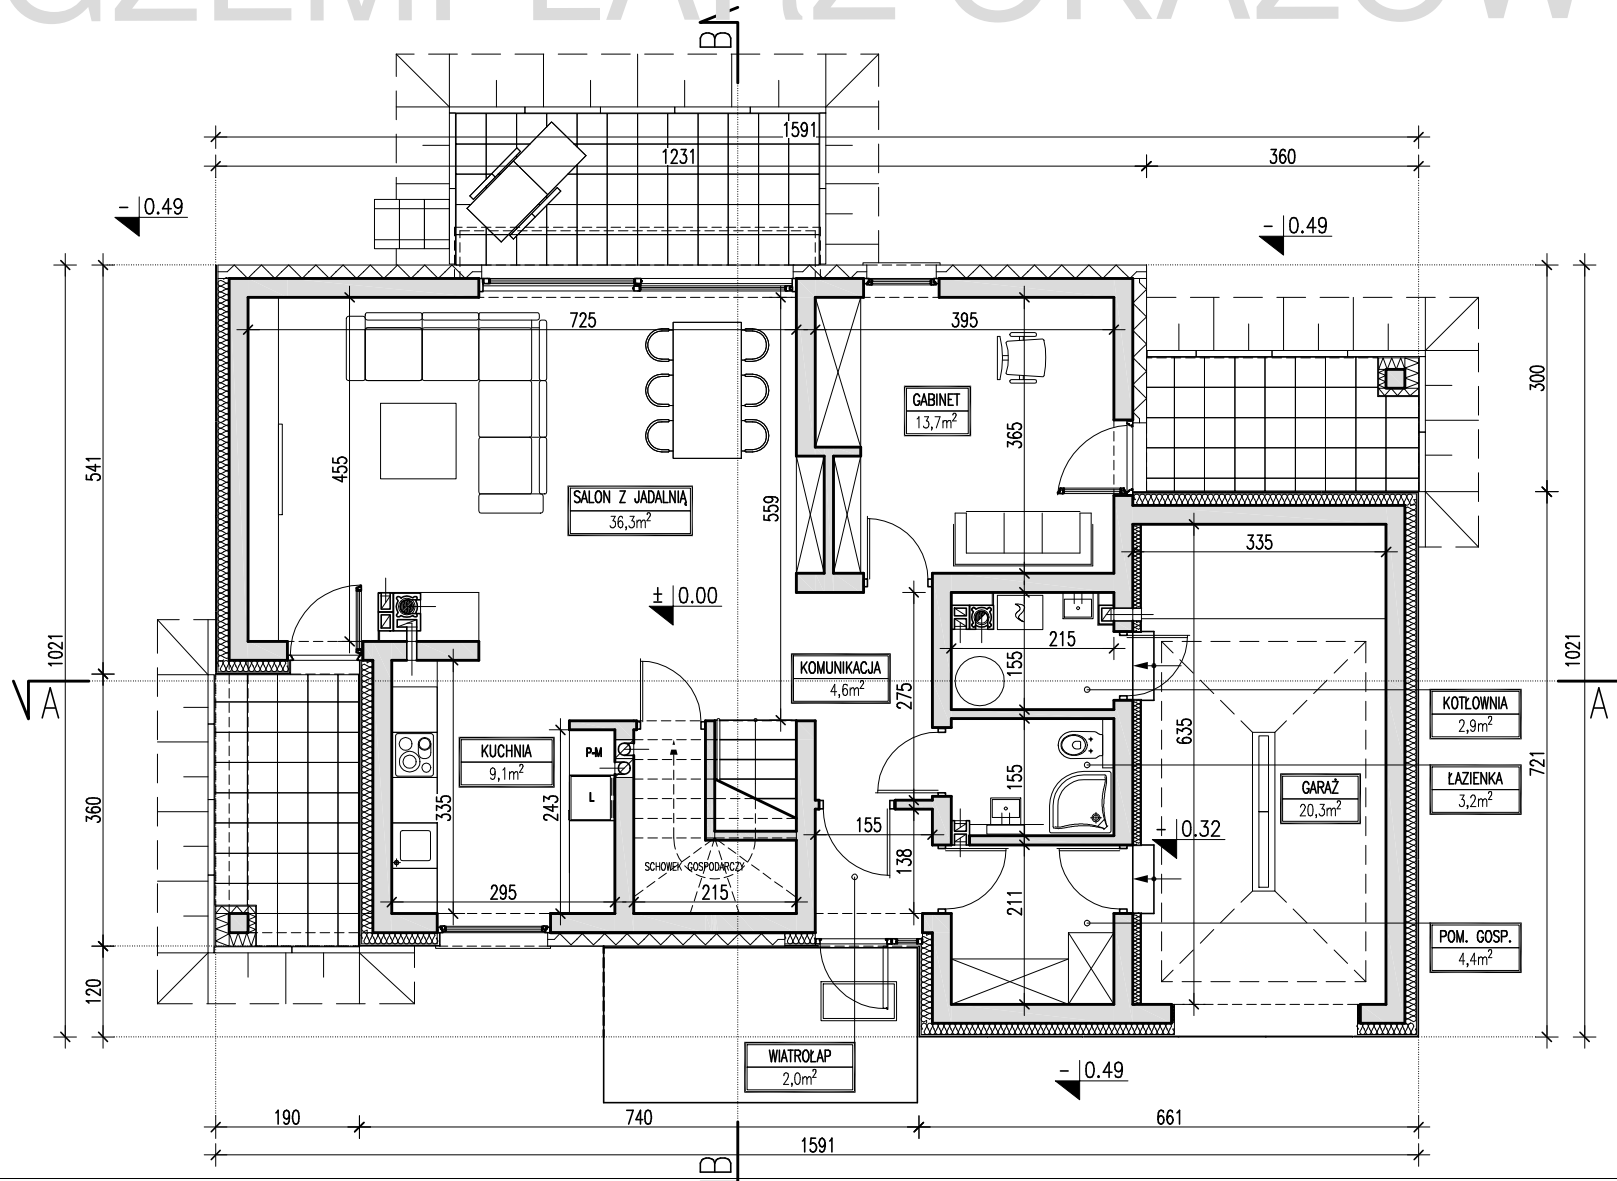


**DOMY
Z WIZJĄ**

POWIERZCHNIA	ZESTAWIENIE - CAŁOŚĆ BUDYNKU		ZESTAWIENIE - RZUT PARTERU	
139,6 m²	POWIERZCHNIA UŻYTKOWA (łącznie)	162,80 m ²	POWIERZCHNIA UŻYTKOWA	96,50 m ²
+ 20,3 m ² garaż	POWIERZCHNIA CAŁKOWITA	244,50 m ²	POWIERZCHNIA CAŁKOWITA	133,60 m ²
+ 2,9 m ² kotłownia	POWIERZCHNIA ZABUDOWY	140,50 m ²		
	KUBATURA	751,40 m ³		

Nazwa	PROSTY 2A	Wersja:
Nazwa rysunku	RZUT PARTERU	Podstawowa

PRACOWNIA "DOMY Z WIZJĄ", ul. P. A. Hłonda 10H/187, 02-972 WARSZAWA
www.projektyzwizja.pl domy@domyvizja.pl tel. 22 258 27 86

EGZEMPLARZ OKAZOWY

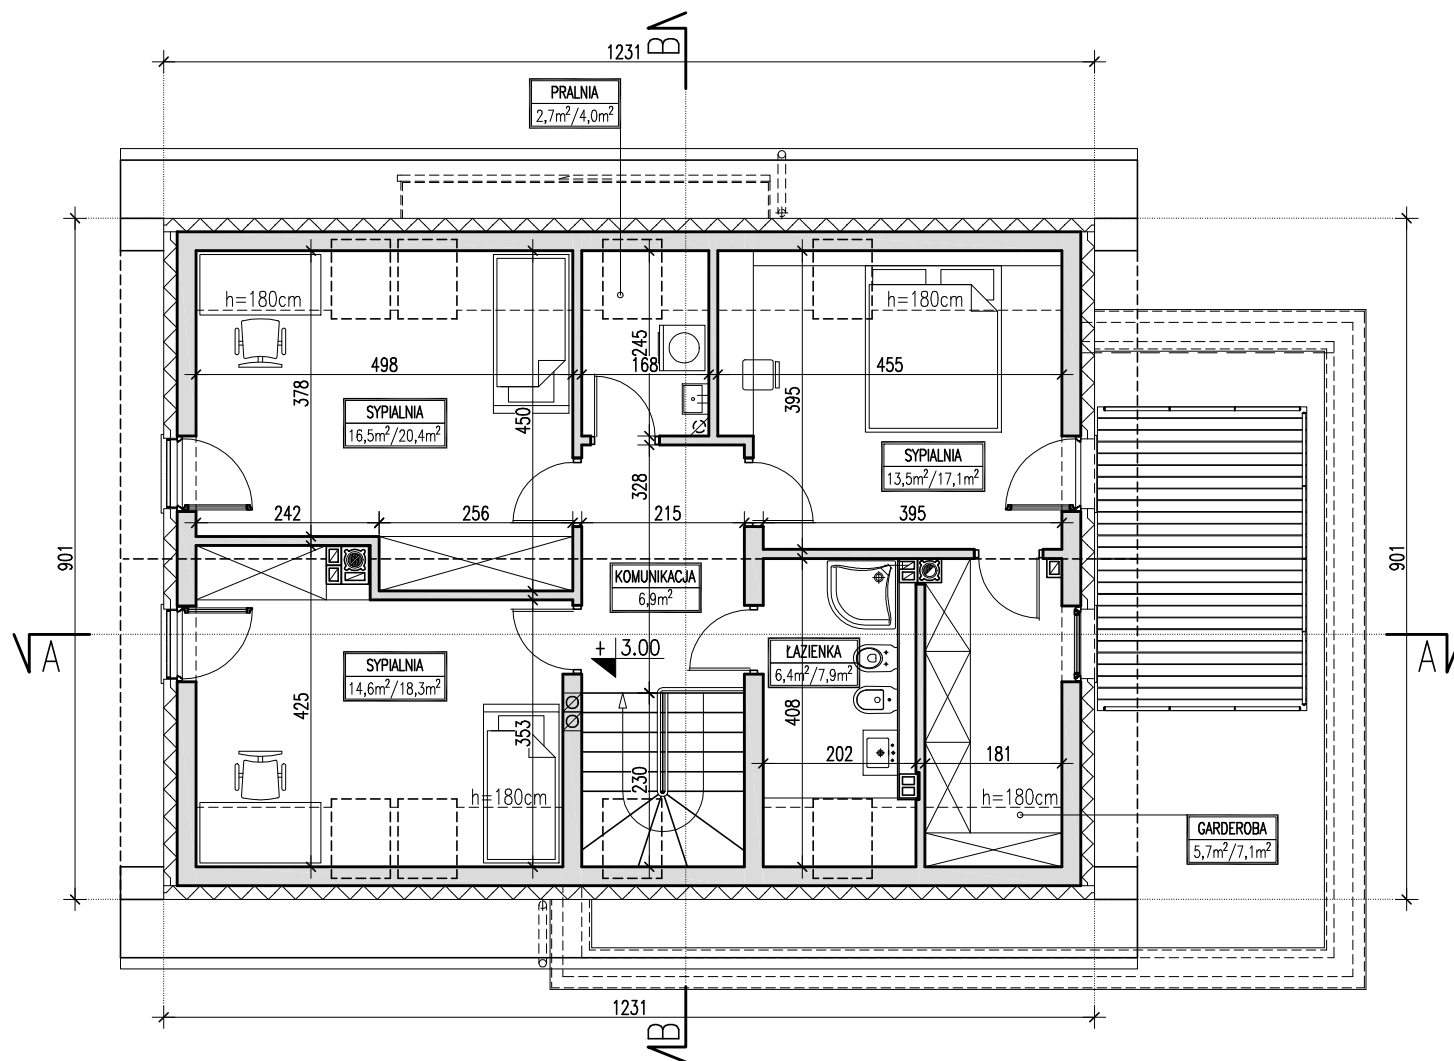


POWIERZCHNIA UŻYTKOWA LICZONA OD H=180	SYPIALNIA 15,6m ² /20,8m ²	POWIERZCHNIA PODŁOGI
--	---	-------------------------

ZESTAWIENIE - RZUT PODDASZA	
POWIERZCHNIA UŻYTKOWA	66,30 m ²
POWIERZCHNIA CAŁKOWITA	110,90 m ²
POWIERZCHNIA PODŁOGI	81,60 m ²

Nazwa	PROSTY 2A	Wersja:
Nazwa rysunku	RZUT PODDASZA	Podstawowa

PRACOWNIA "DOMY Z WIZJĄ", ul. P. A. Hłonda 10H/187, 02-972 WARSZAWA
www.projektywizja.pl domy@domywizja.pl tel. 22 258 27 86

EGZEMPLARZ OKAZOWY

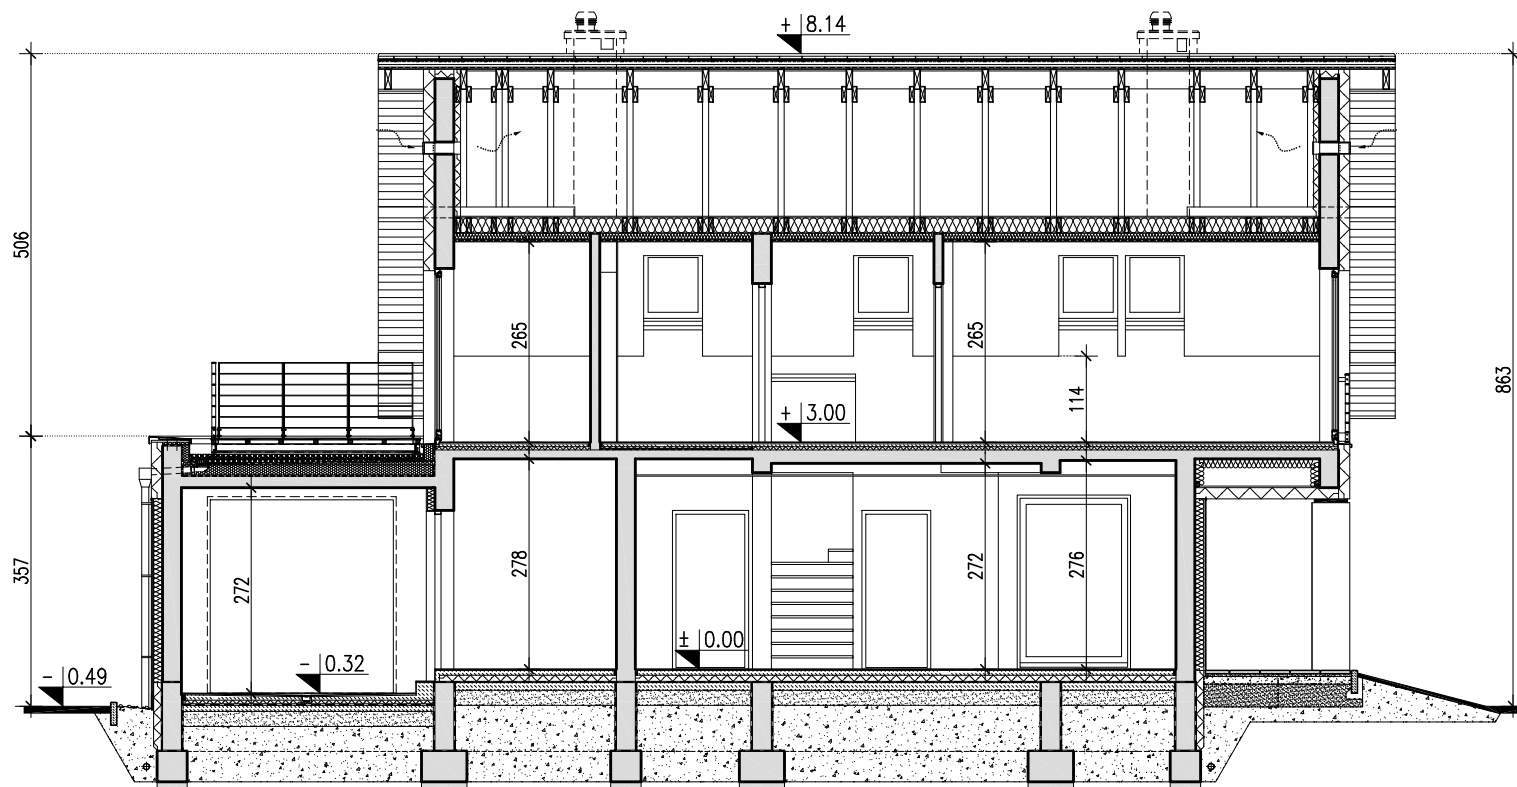


**DOMY
Z WIZJĄ**

Rysunki okazowe są chronione prawami autorskimi. Rozpowszechnianie i kopiowanie bez wiedzy i zgody autorów zabronione. Przedstawiony rysunek nie odzworowuje pełnego zakresu dokumentacji technicznej i jest publikowany jedynie w celach poglądowych.

Nazwa	PROSTY 2A	Wersja:
Nazwa rysunku	PRZEKRÓJ A-A	Podstawowa

PRACOWNIA "DOMY Z WIZJĄ", ul. P. A. Hłonda 10H/187, 02-972 WARSZAWA
www.projektyzwizja.pl domy@domyvizja.pl tel. 22 258 27 86

EGZEMPLARZ OKAZOWY

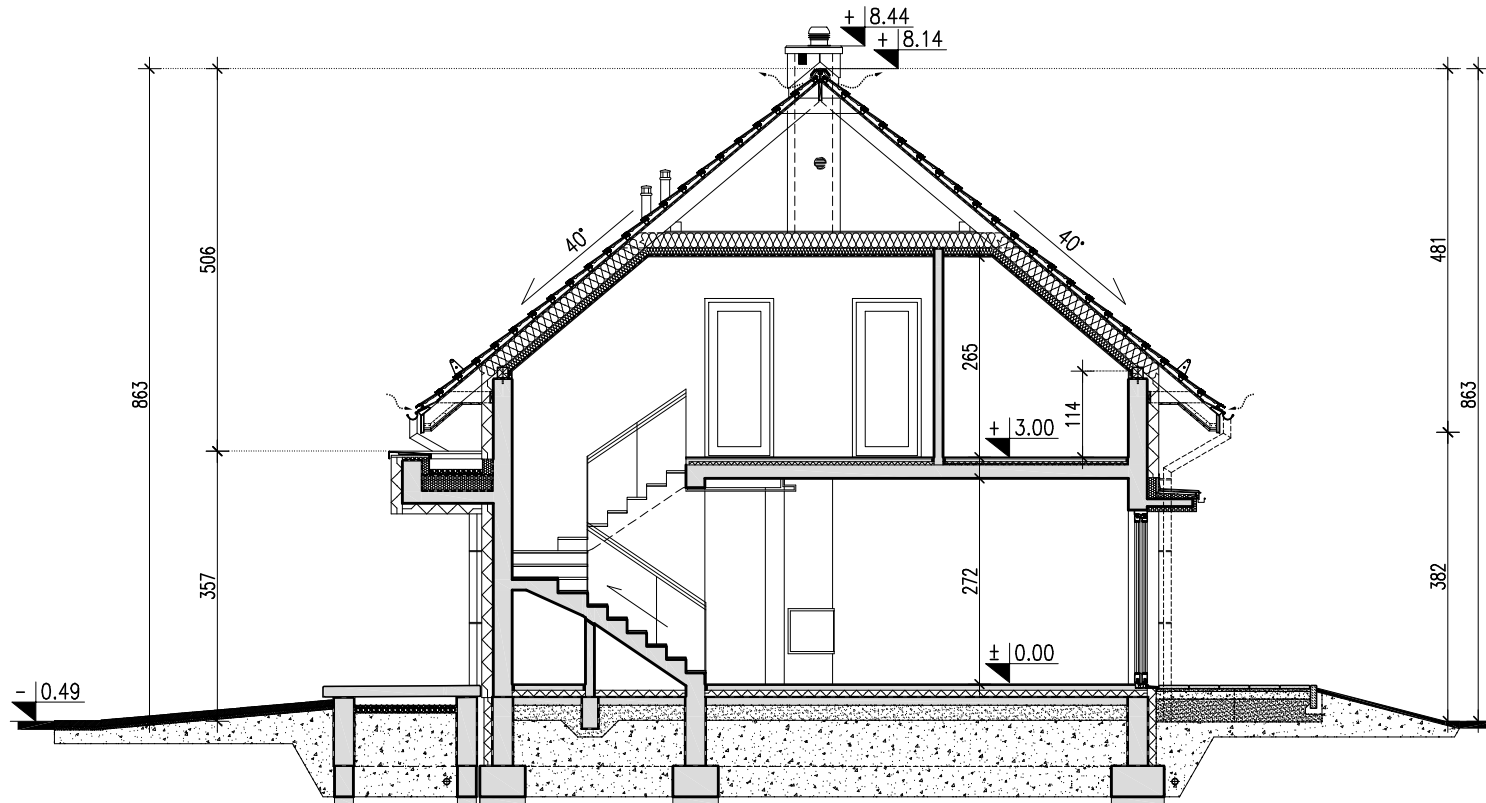

**DOMY
Z WIZJĄ**

Nazwa	PROSTY 2A	Wersja:
Nazwa rysunku	PRZEKRÓJ B-B	Podstawowa

PRACOWNIA "DOMY Z WIZJĄ", ul. P. A. Hłonda 10H/187, 02-972 WARSZAWA
www.projektywizja.pl domy@domywizja.pl tel. 22 258 27 86

Rysunki okazowe są chronione prawami autorskimi. Rozpowszechnianie i kopiowanie bez wiedzy i zgody autorów zabronione. Przedstawiony rysunek nie odzworowuje pełnego zakresu dokumentacji technicznej i jest publikowany jedynie w celach poglądowych.