


PROSTY 2

WERSJA - PODSTAWOWA

EGZEMPLARZ OKAZOWY

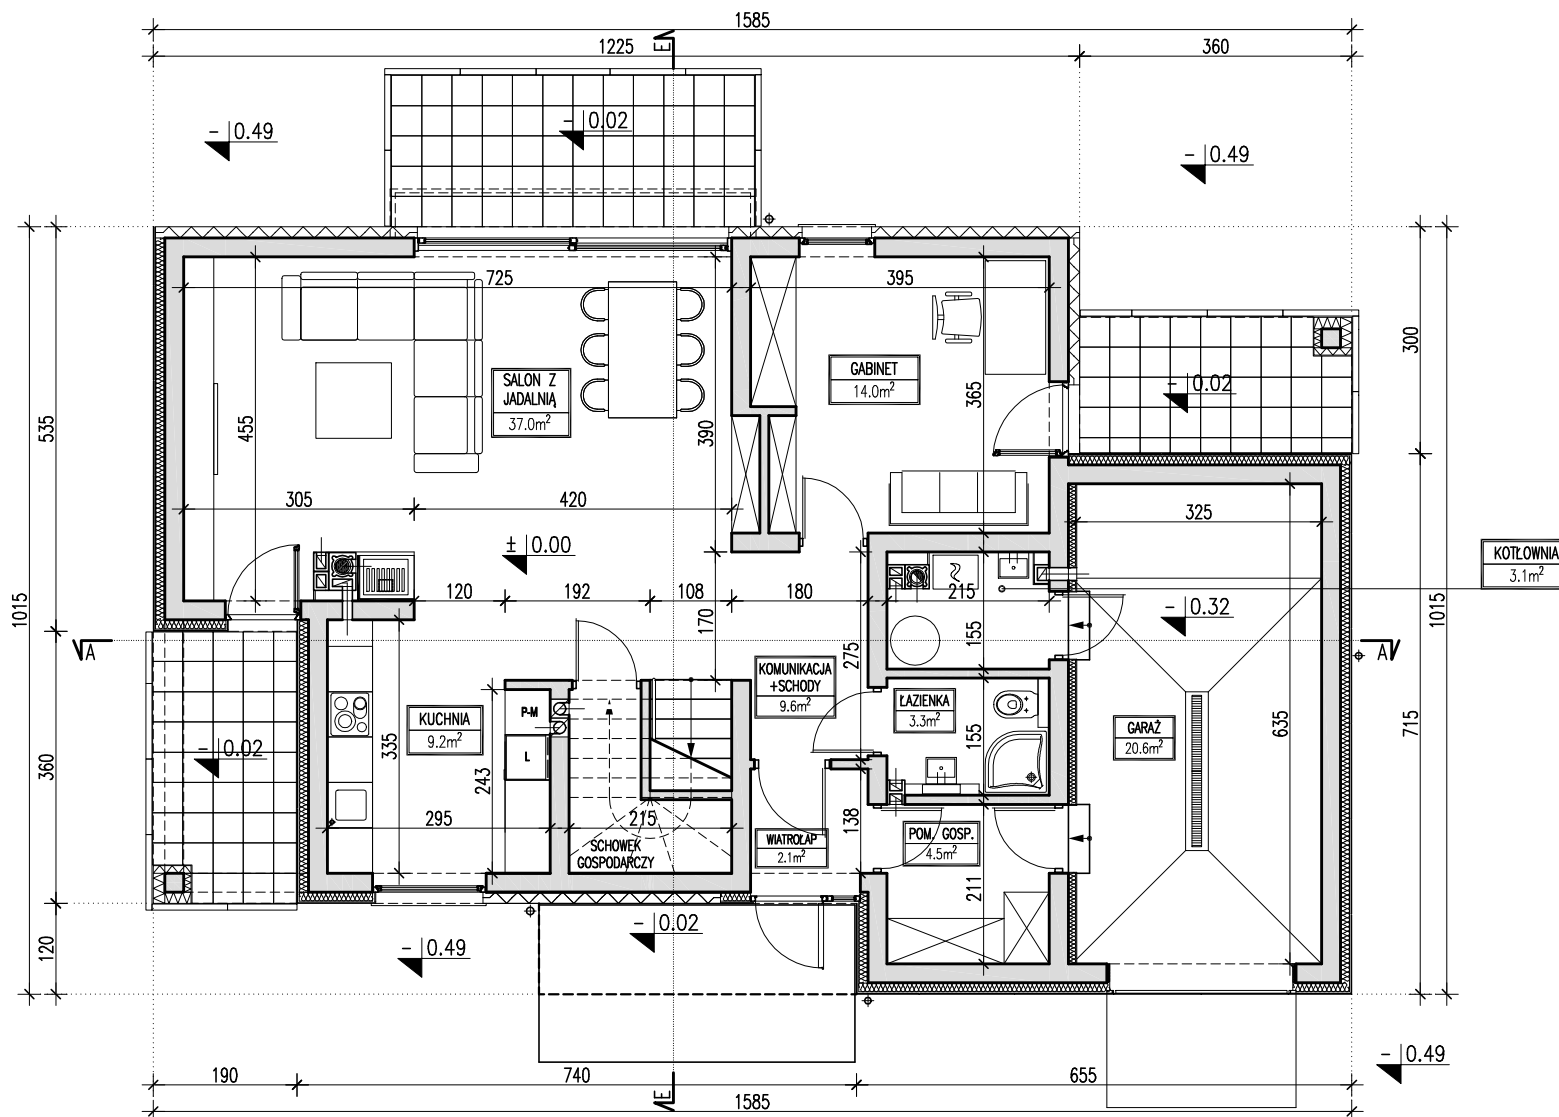

**DOMY
Z WIZJĄ**


POWIERZCHNIA	ZESTAWIENIE – CAŁOŚĆ BUDYNKU		ZESTAWIENIE – RZUT PARTERU	
145.40 m²	POWIERZCHNIA UŻYTKOWA (łącznie)	169.10 m ²	POWIERZCHNIA UŻYTKOWA (łącznie)	103.40 m ²
+ 20.6 m ² garaż	POWIERZCHNIA CAŁKOWITA	241.70 m ²	POWIERZCHNIA CAŁKOWITA	132.10 m ²
+ 3.1 m ² kotłownia	POWIERZCHNIA ZABUDOWY	138.90 m ²		
	KUBATURA	719.40 m ³		

Nazwa	PROSTY 2	Wersja: Podstawowa
Nazwa rysunku	RZUT PARTERU	

PRACOWNIA "DOMY Z WIZJĄ", ul. P. A. Hłonda 10H/187, 02-972 WARSZAWA
www.projektyzwizja.pl domy@domyZWizja.pl tel. 22 258 27 86

Rysunki okazowe są chronione prawami autorskimi. Rozpowszechnianie i kopiowanie bez wiedzy i zgody autorów zabronione. Przedstawiony rysunek nie odwzorowuje pełnego zakresu dokumentacji technicznej i jest publikowany jedynie w celach poglądowych.

EGZEMPLARZ OKAZOWY

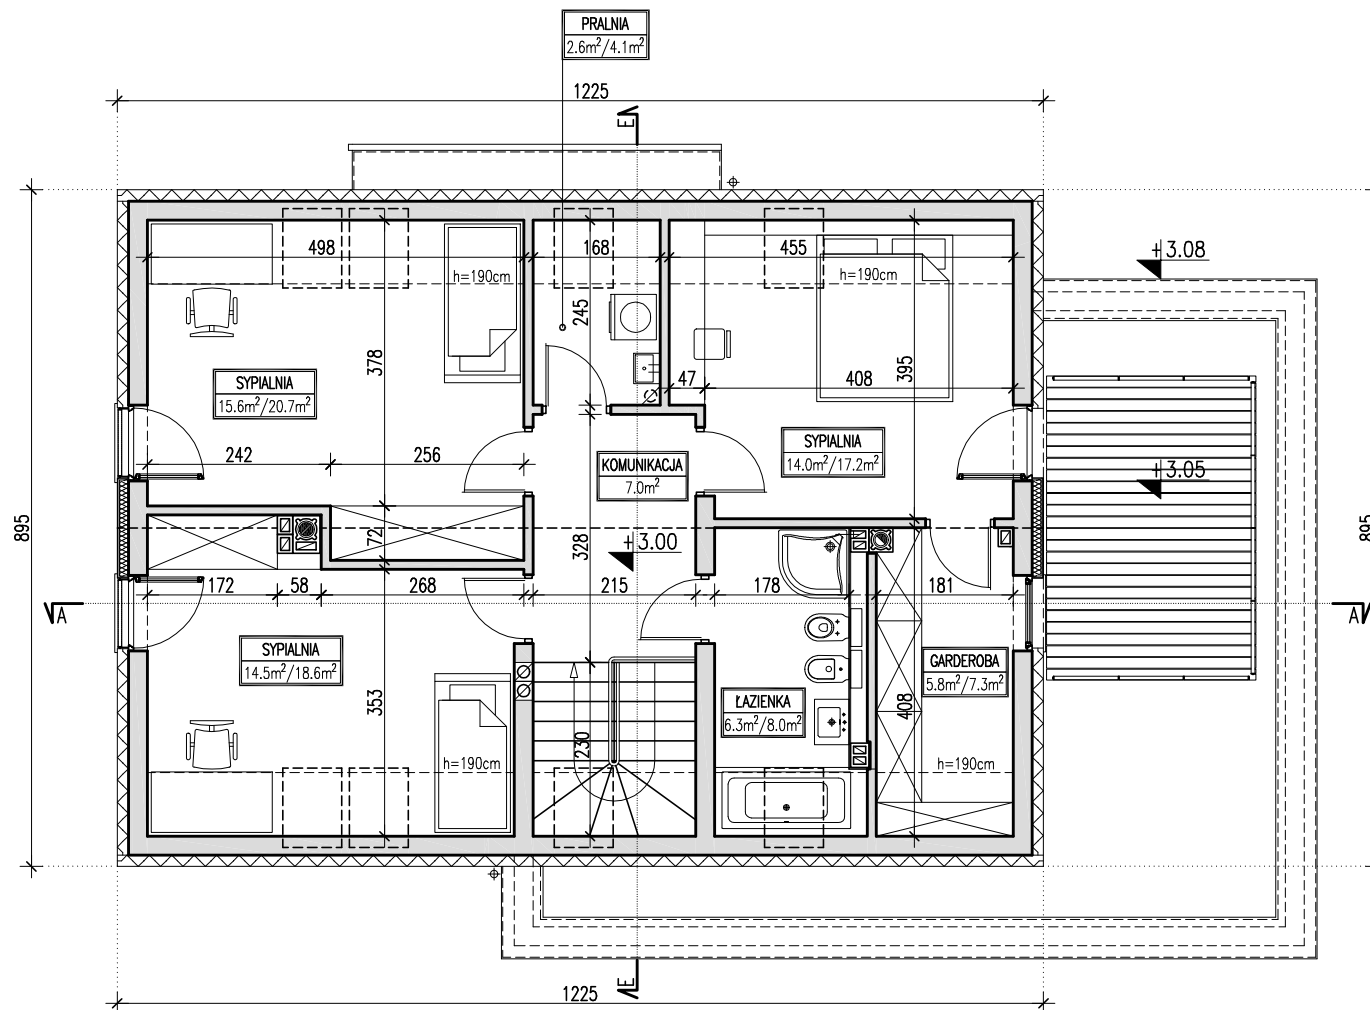

**DOMY
Z WIZJĄ**

SYPIALNIA 15.6m²/20.8m²	
POWIERZCHNIA UŻYTKOWA LICZONA OD H=190	POWIERZCHNIA PODŁOGI

ZESTAWIENIE – RZUT PODDASZA


POWIERZCHNIA UŻYTKOWA	65.80 m²
POWIERZCHNIA CAŁKOWITA	109.60 m²
POWIERZCHNIA PODŁOGI	82.50 m²

Nazwa	PROSTY 2	Wersja: Podstawowa
Nazwa rysunku	RZUT PODDASZA	

PRACOWNIA "DOMY Z WIZJĄ", ul. P. A. Hłonda 10H/187, 02-972 WARSZAWA
www.projektyzwizja.pl domy@domyvizja.pl tel. 22 258 27 86

Rysunki okazowe są chronione prawami autorskimi. Rozpowszechnianie i kopiowanie bez wiedzy i zgody autorów zabronione. Przedstawiony rysunek nie odwzorowuje pełnego zakresu dokumentacji technicznej i jest publikowany jedynie w celach poglądowych.

EGZEMPLARZ OKAZOWY

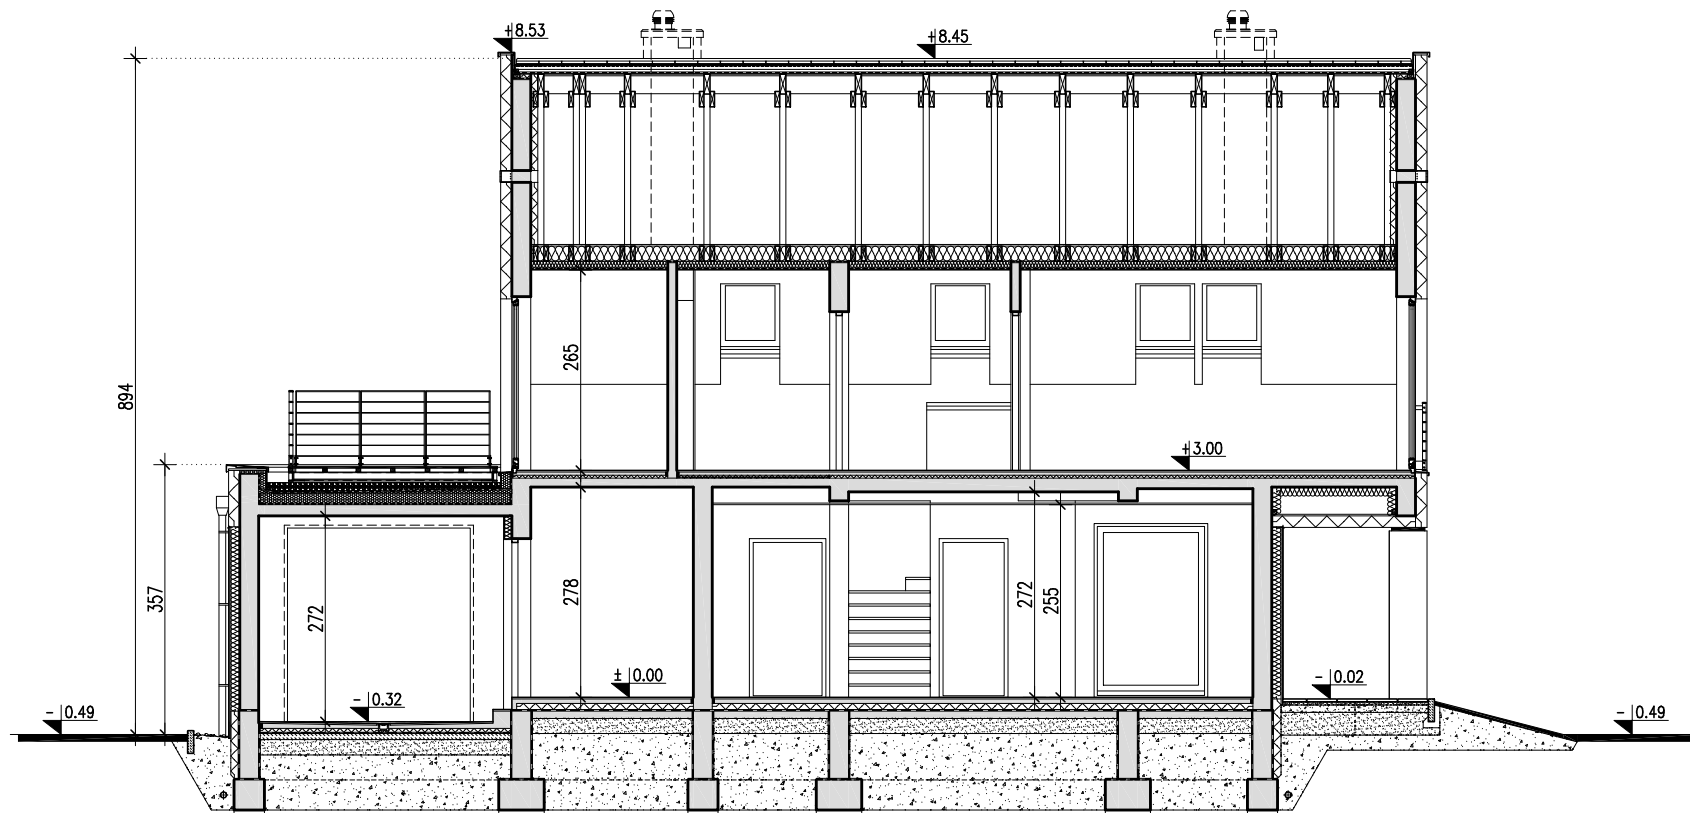


**DOMY
Z WIZJĄ**

Rysunki okazowe są chronione prawami autorskimi. Rozpowszechnianie i kopiowanie bez wiedzy i zgody autorów zabronione. Przedstawiony rysunek nie odwzorowuje pełnego zakresu dokumentacji technicznej i jest publikowany jedynie w celach poglądowych.

Nazwa	PROSTY 2	Wersja:
Nazwa rysunku	PRZEKRÓJ A-A	Podstawowa

PRACOWNIA "DOMY Z WIZJĄ", ul. P. A. Hłonda 10H/187, 02-972 WARSZAWA
www.projektyzwizja.pl domy@domyvizja.pl tel. 22 258 27 86

EGZEMPLARZ OKAZOWY

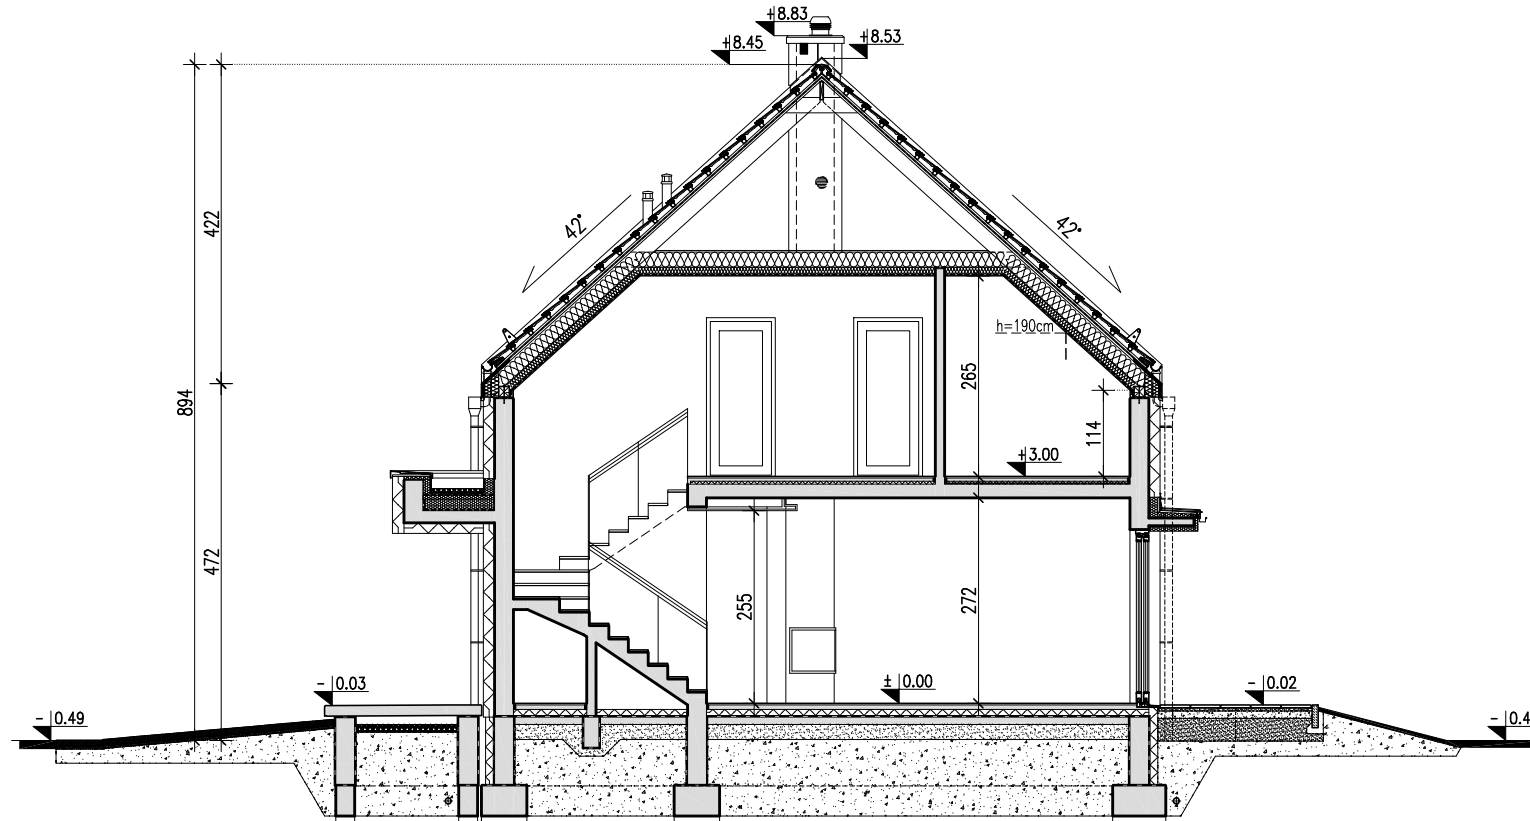

**DOMY
Z WIZJĄ**

Rysunki okazowe są chronione prawami autorskimi. Rozpowszechnianie i kopiowanie bez wiedzy i zgody autorów zabronione. Przedstawiony rysunek nie odwzorowuje pełnego zakresu dokumentacji technicznej i jest publikowany jedynie w celach poglądowych.

Nazwa	PROSTY 2	Wersja:
Nazwa rysunku	PRZEKRÓJ E-E	Podstawowa

PRACOWNIA "DOMY Z WIZJĄ", ul. P. A. Hłonda 10H/187, 02-972 WARSZAWA
www.projektyzwizja.pl domy@domyZWizja.pl tel. 22 258 27 86