

RADOSNY 5

wersja podstawowa




128,4 m² + 22,2 m² garaż
+ 4,6 m² kottownia


pow. użytkowa (razem)	155,2 m²
powierzchnia zabudowy	150,4 m²
kubatura	817,0 m³
wysokość w kalenicy	8,28 m
kąt nachylenia dachu	45°
powierzchnia dachu	168,0 m²
minimalne wymiary działki	szer.: 26,35 m , dł.: 17,45 m

TECHNOLOGIA WYKONANIA



- Ściany:** bloczek silikatowy + styropian
- Elewacja:** tynk, na fragmentach elewacji deska kompozytowa
- Stropy:** żelbetowe wylewane
- Schody:** żelbetowe
- Dach:** dachówka ceramiczna lub cementowa

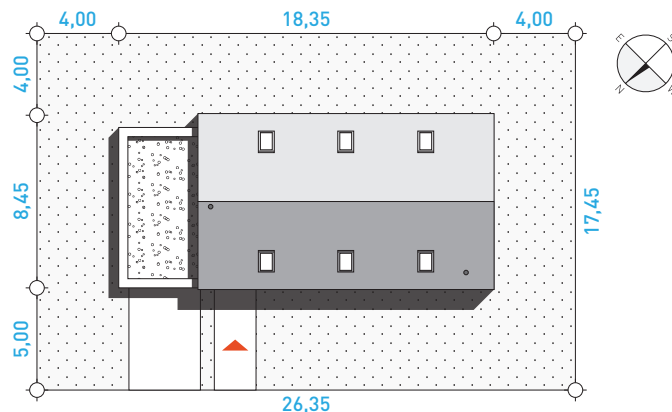

RZUT PARTERU **83,3 m²**

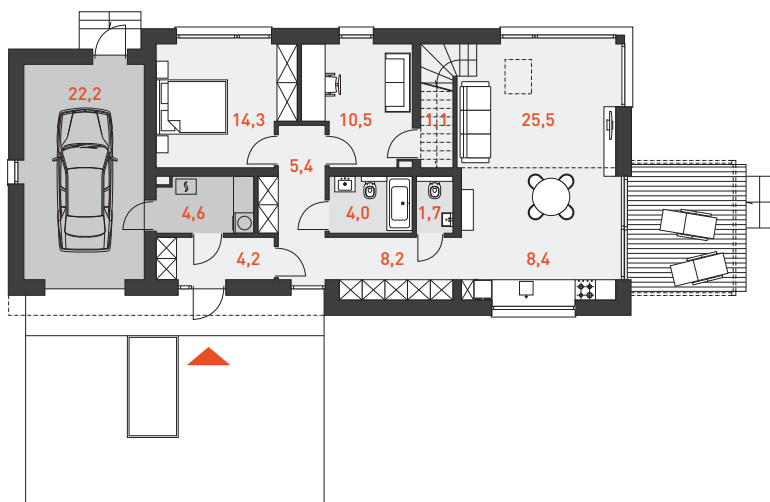

RZUT PODDASZA **45,0 m²**

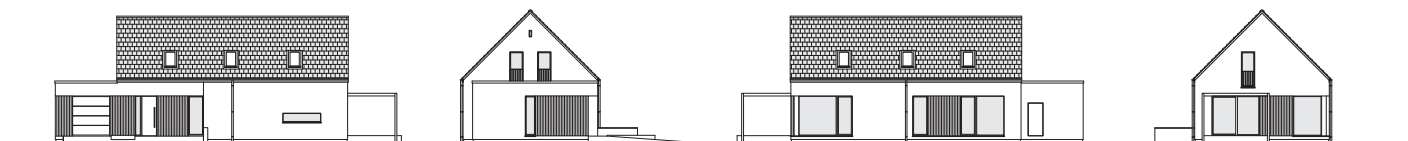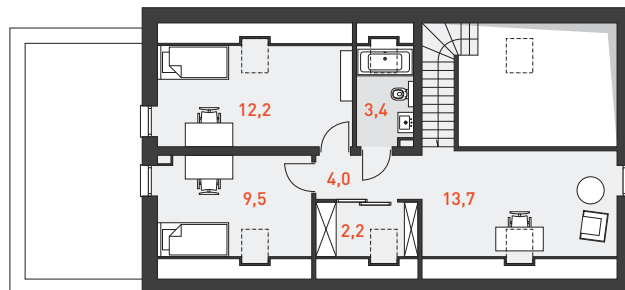

ELEWACJA FRONTOWA

ELEWACJA OGRODOWA