


RODZINNY 1

WERSJA - PODSTAWOWA

EGZEMPLARZ OKAZOWY

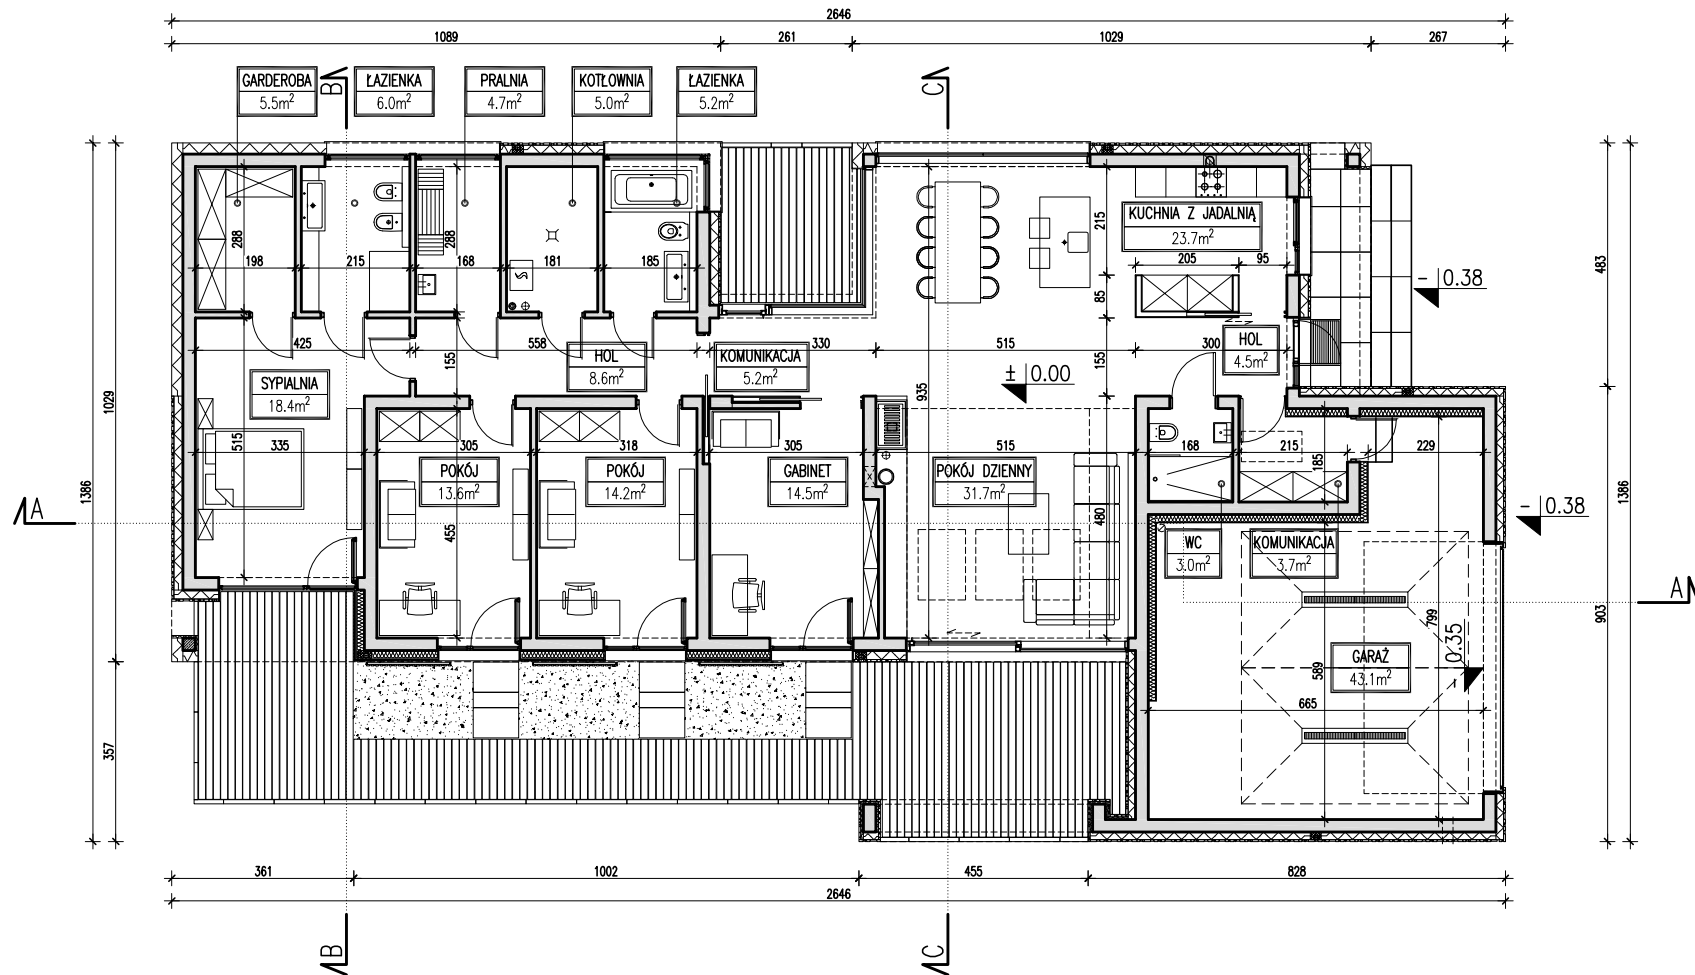


**DOMY
Z WIZJĄ**

POWIERZCHNIA	ZESTAWIENIE - CAŁOŚĆ BUDYNKU	
162.5 m ²	POWIERZCHNIA UŻYTKOWA (tqcznie)	210.60 m ²
+ 43.1 m ² garaż	POWIERZCHNIA CAŁKOWITA	268.10 m ²
+ 5.0 m ² kotłownia	POWIERZCHNIA ZABUDOWY	268.10 m ²
	KUBATURA	948.00 m ³

Nazwa	RODZINNY 1	Wersja:
Nazwa rysunku	RZUT PARTERU	Podstawowa
PRACOWNIA "DOMY Z WIZJĄ", ul. P. A. Hłonda 10H/187, 02-972 WARSZAWA www.projektywizja.pl domy@domywizja.pl tel. 22 258 27 86		

EGZEMPLARZ OKAZOWY

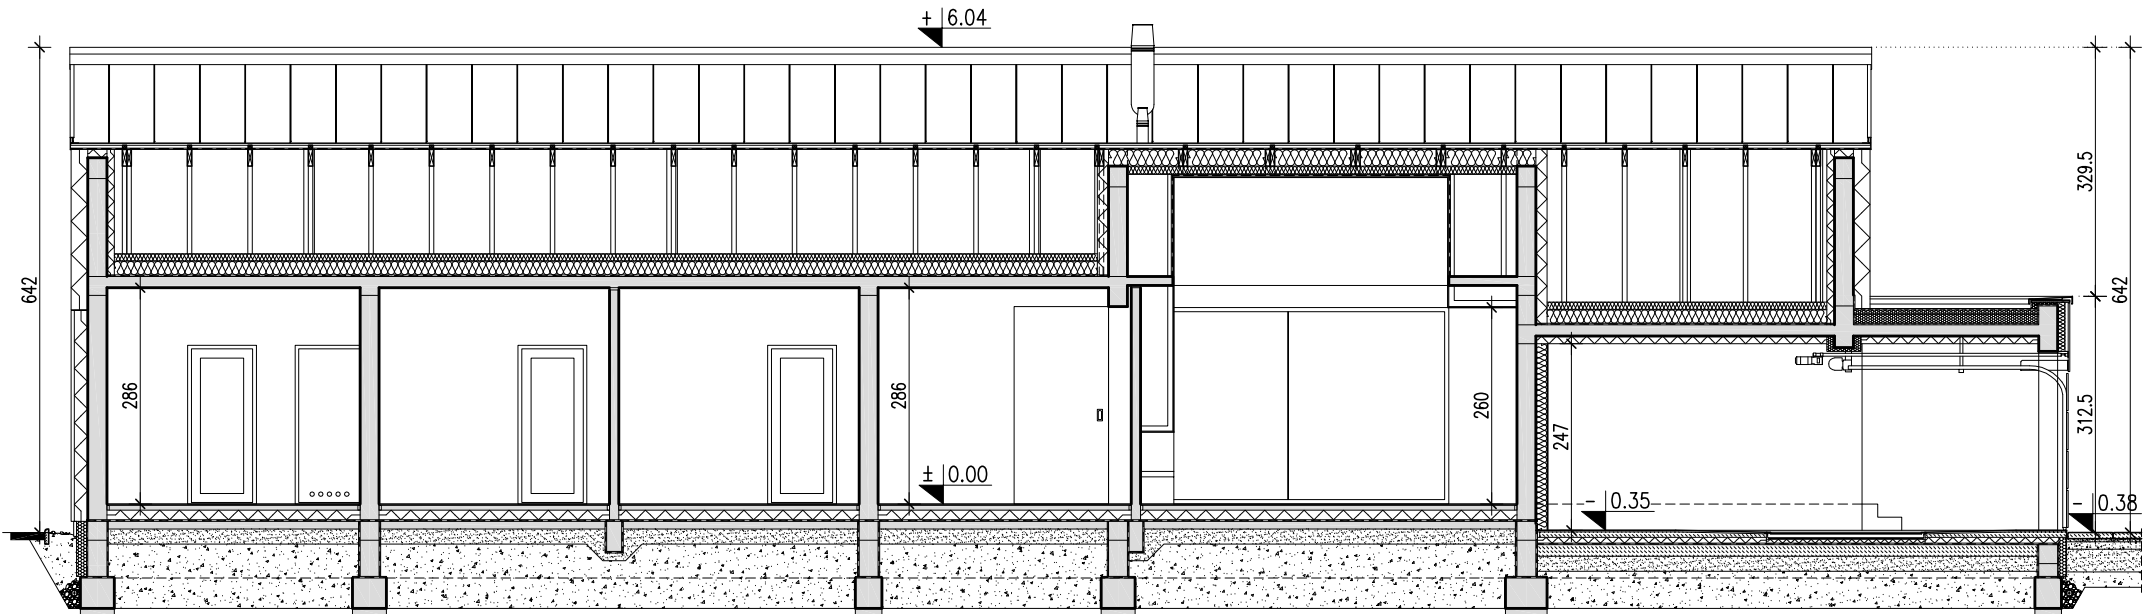


**DOMY
Z WIZJĄ**

Nazwa	RODZINNY 1	Wersja:
Nazwa rysunku	PRZEKRÓJ A-A	Podstawowa

PRACOWNIA "DOMY Z WIZJĄ", ul. P. A. Hłonda 10H/187, 02-972 WARSZAWA
www.projektyzwizja.pl domy@domyzwizja.pl tel. 22 258 27 86

EGZEMPLARZ OKAZOWY

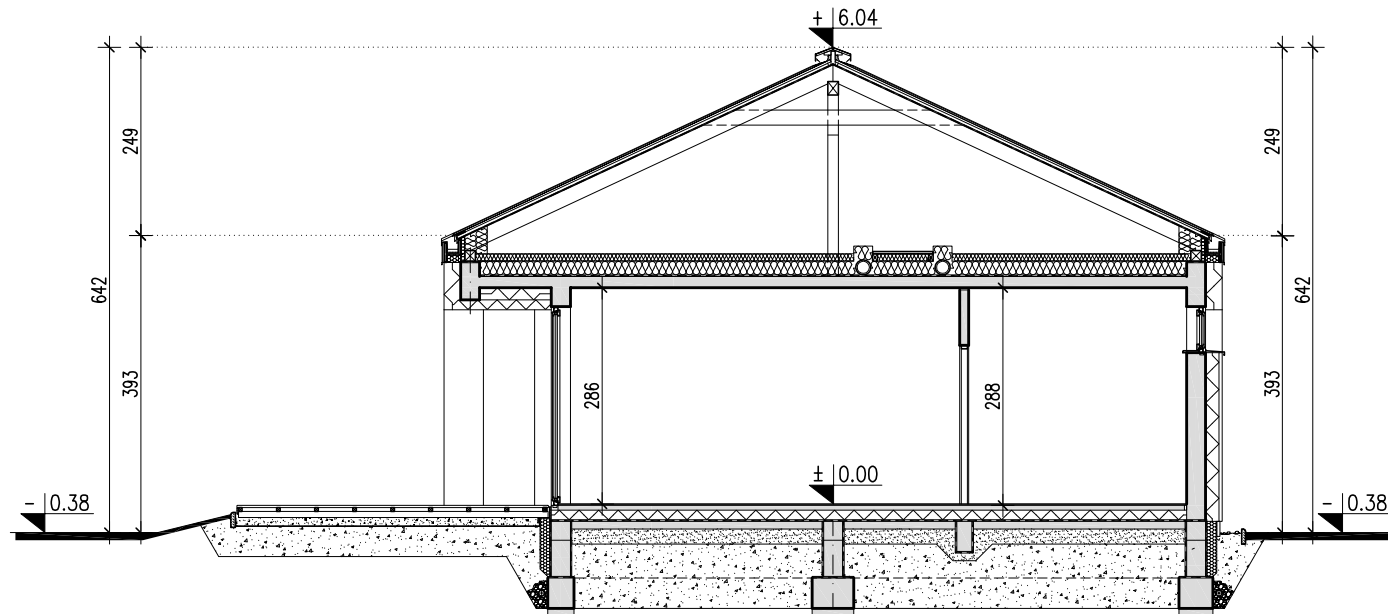


**DOMY
Z WIZJĄ**

Nazwa	RODZINNY 1	Wersja:
Nazwa rysunku	PRZEKRÓJ B-B	Podstawowa

PRACOWNIA "DOMY Z WIZJĄ", ul. P. A. Hłonda 10H/187, 02-972 WARSZAWA
www.projektywizja.pl domy@domywizja.pl tel. 22 258 27 86

EGZEMPLARZ OKAZOWY

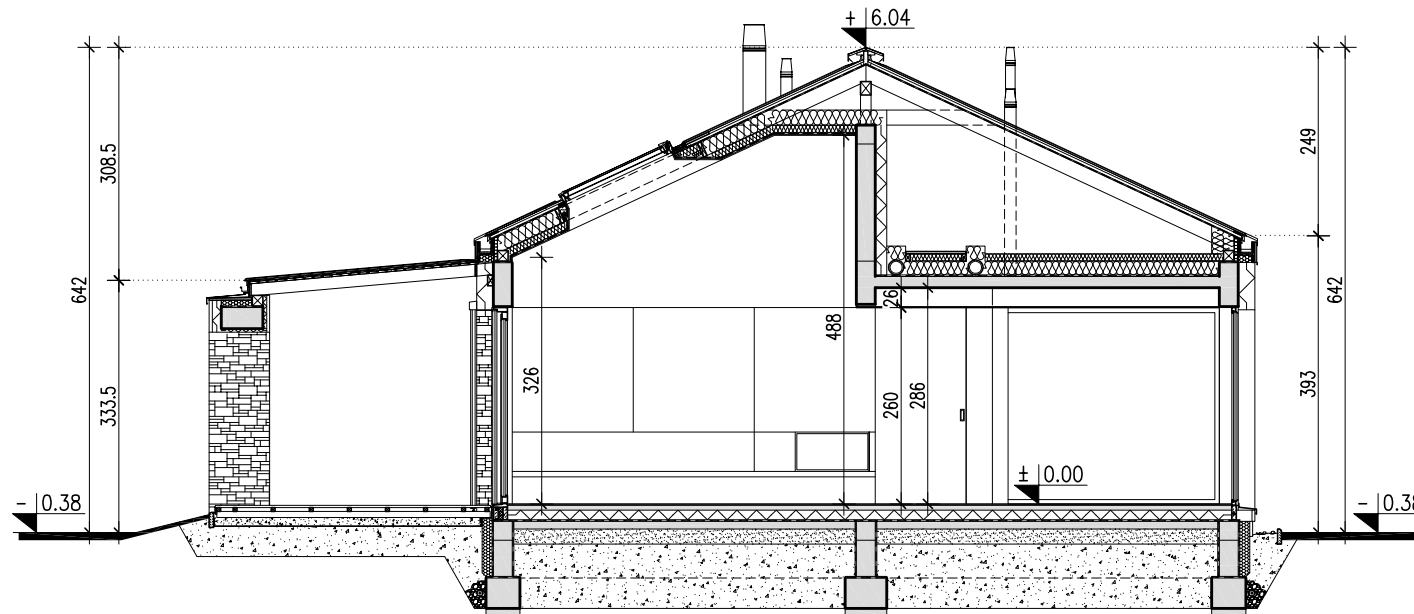

**DOMY
Z WIZJĄ**

Nazwa	RODZINNY 1	Wersja:
Nazwa rysunku	PRZEKRÓJ C-C	Podstawowa

PRACOWNIA "DOMY Z WIZJĄ", ul. P. A. Hłonda 10H/187, 02-972 WARSZAWA
www.projektywizja.pl domy@domywizja.pl tel. 22 258 27 86