


# ROZWAŻNY 3

# EGZEMPLARZ OKAZOWY

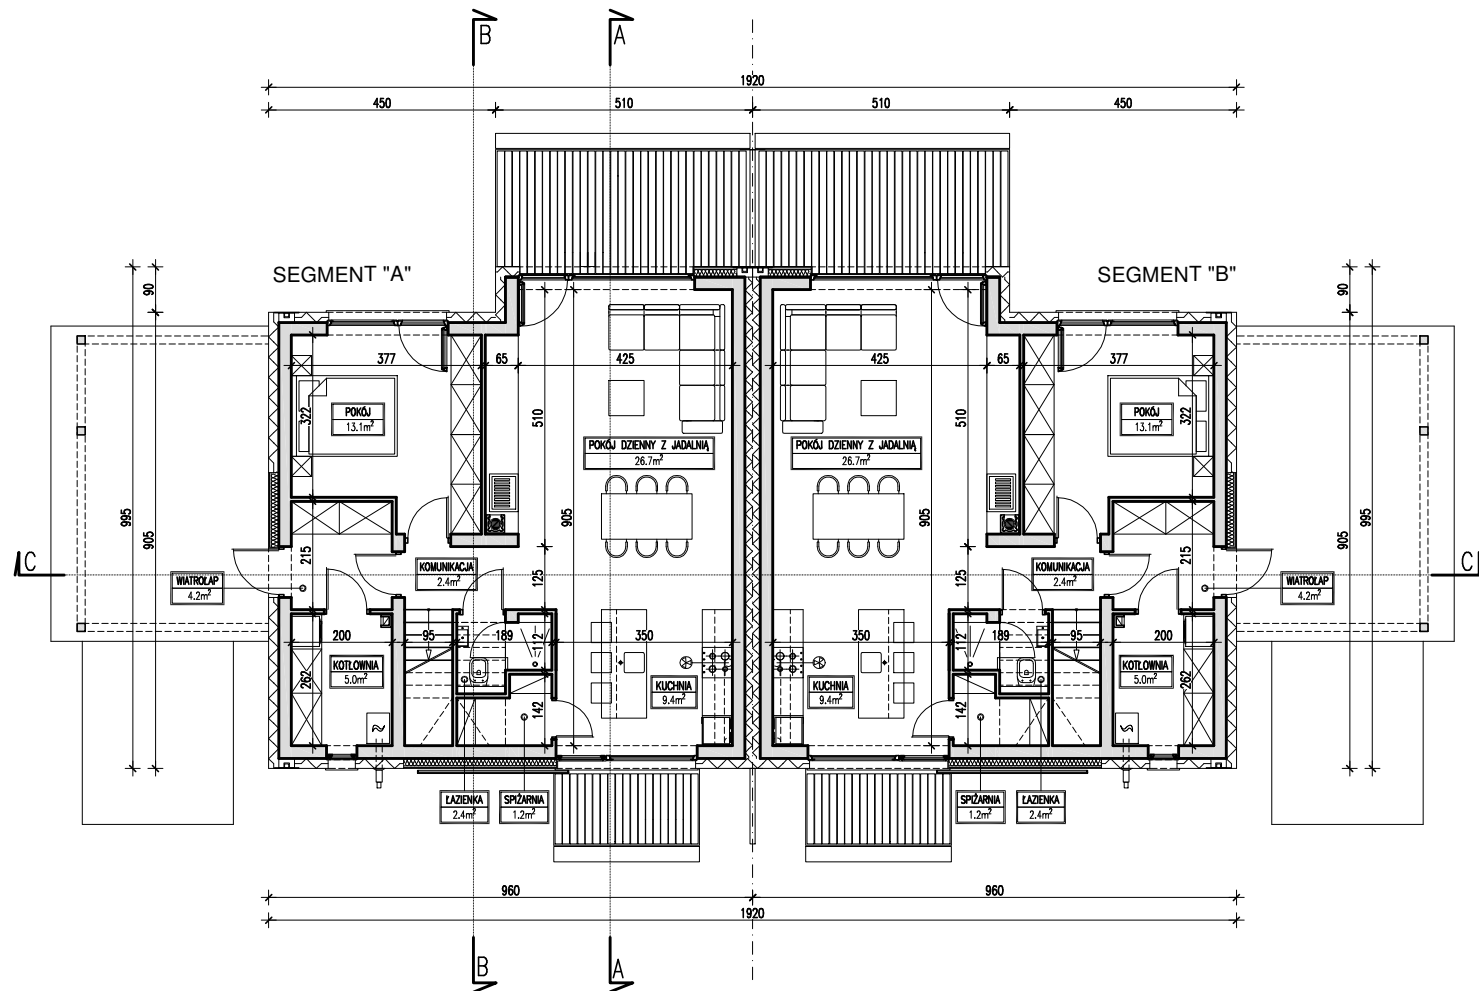

**DOMY  
Z WIZJĄ**


POWIERZCHNIA	ZESTAWIENIE - CAŁOŚĆ BUDYNKU		ZESTAWIENIE - RZUT PARTERU	
<b>215.8 m<sup>2</sup></b> + 10.0 m <sup>2</sup> kottownia	POWIERZCHNIA UŻYTKOWA (łącznie)	225.80 m <sup>2</sup>	POWIERZCHNIA UŻYTKOWA (łącznie)	128.70 m <sup>2</sup>
	POWIERZCHNIA CAŁKOWITA	357.30 m <sup>2</sup>	POWIERZCHNIA CAŁKOWITA	182.90 m <sup>2</sup>
	POWIERZCHNIA ZABUDOWY	182.90 m <sup>2</sup>		
	KUBATURA	1057.00 m <sup>3</sup>		

Nazwa	<b>ROZWAŻNY 3</b>
Nazwa rysunku	<b>RZUT PARTERU</b>

PRACOWNIA PROJEKTOWA "DOMY Z WIZJĄ", ul. Prymasa A. Hłonda 10H/187, 02-972 WARSZAWA  
[www.domyzwizja.pl](http://www.domyzwizja.pl) [domy@domyzwizja.pl](mailto:domy@domyzwizja.pl) tel. 0 606 291 927, 0 606 119 136

Rysunki okazowe są chronione prawami autorskimi. Rozpowszechnianie i kopiowanie bez wiedzy i zgody autorów zabronione. Przedstawiony rysunek nie odwzorowuje pełnego zakresu dokumentacji technicznej i jest publikowany jedynie w celach poglądowych.

# EGZEMPLARZ OKAZOWY

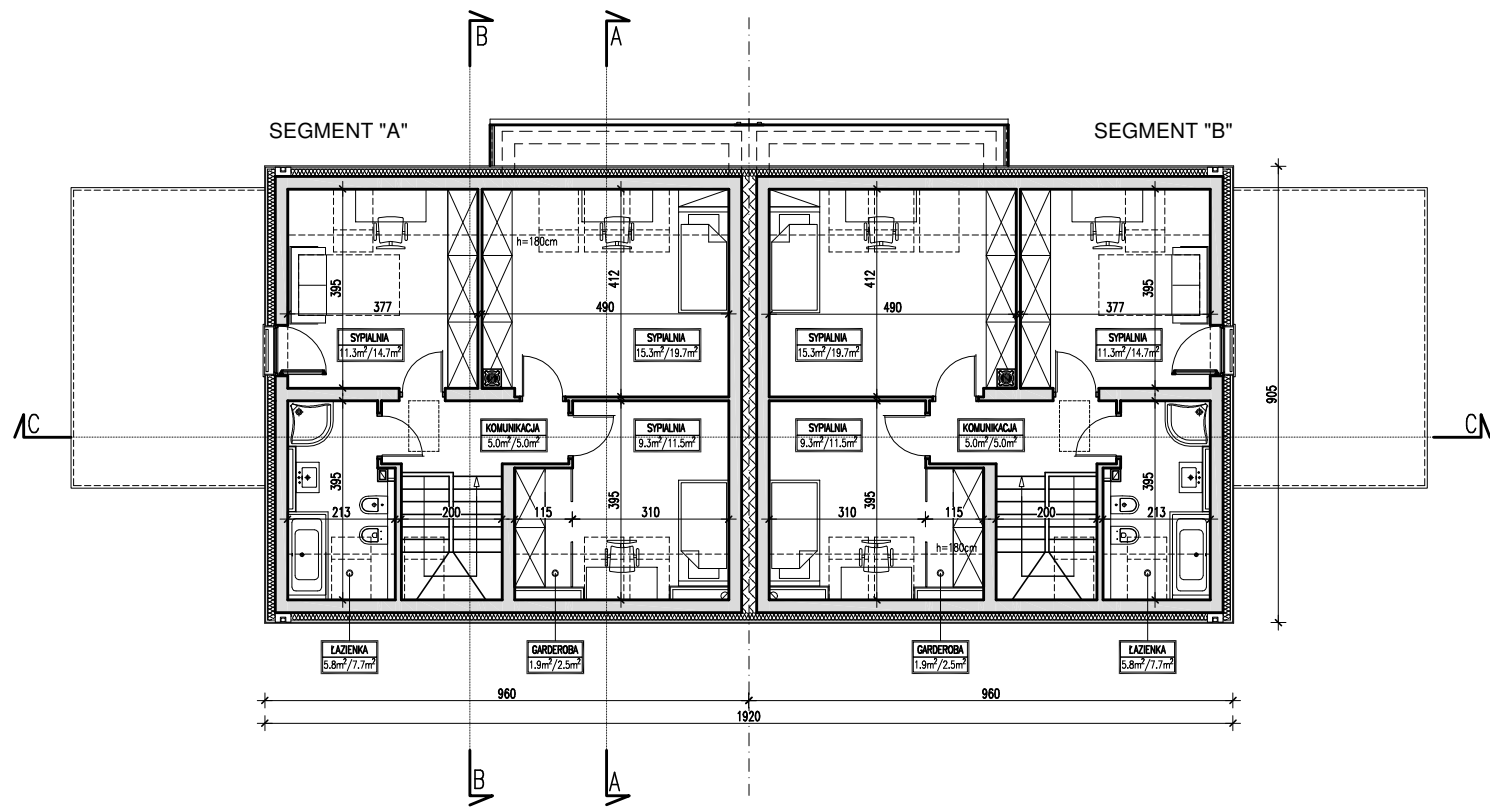

**DOMY  
Z WIZJĄ**

SYPALNIA 15.7m <sup>2</sup> / 17.4m <sup>2</sup>
POWIERZCHNIA UŻYTKOWA LICZONA OD h=180cm
POWIERZCHNIA PODŁOŻI


## ZESTAWIENIE - RZUT PODDASZA

POWIERZCHNIA UŻYTKOWA (tęcznie)	97.20 m <sup>2</sup>
POWIERZCHNIA CAŁKOWITA	174.30 m <sup>2</sup>
POWIERZCHNIA PODŁOŻI	122.20 m <sup>2</sup>

Nazwa	ROZWAŻNY 3
Nazwa rysunku	RZUT PODDASZA

PRACOWNIA PROJEKTOWA "DOMY Z WIZJĄ", ul. Prymasa A. Hłonda 10H/187, 02-972 WARSZAWA  
[www.domyzwizja.pl](http://www.domyzwizja.pl) [domy@domyzwizja.pl](mailto:domy@domyzwizja.pl) tel. 0 606 291 927, 0 606 119 136

# EGZEMPLARZ OKAZOWY

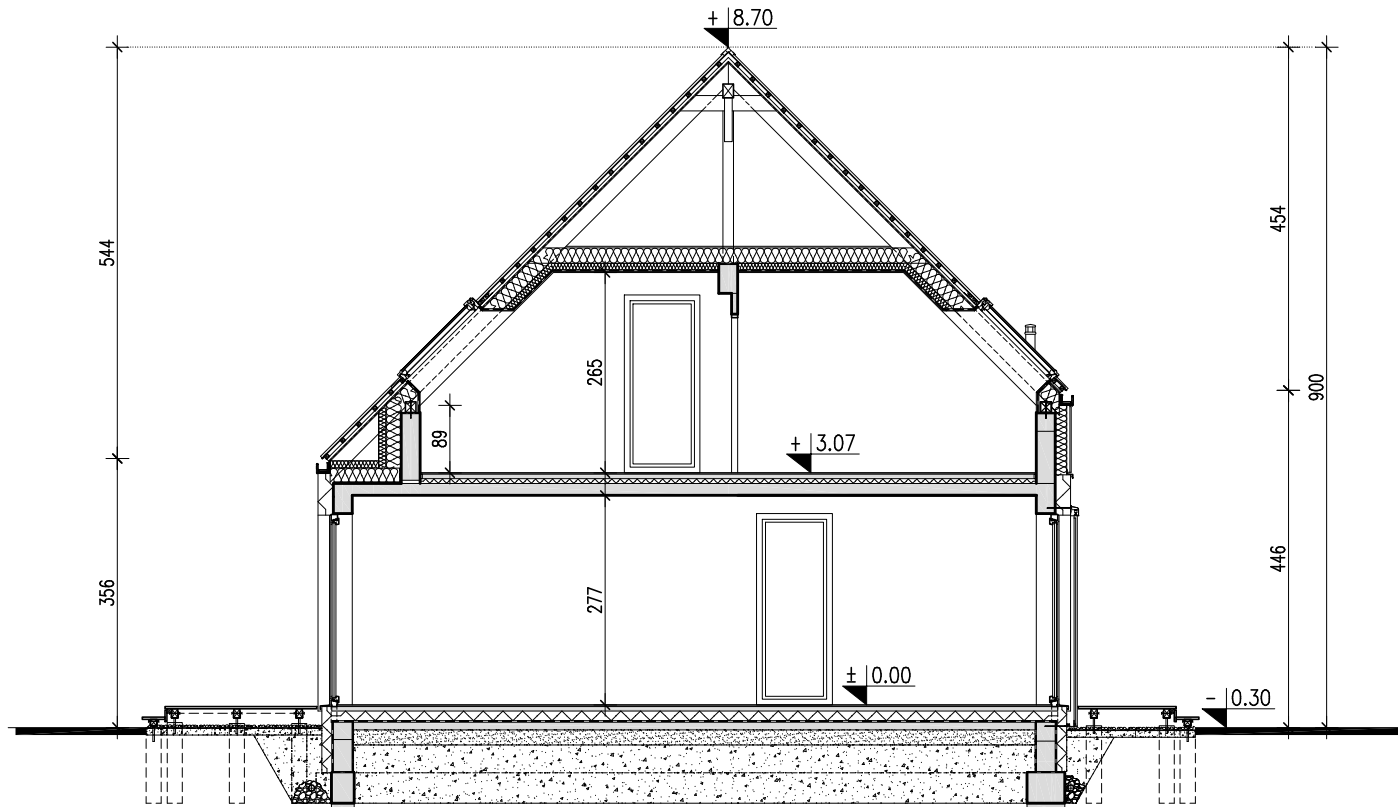


**DOMY  
Z WIZJĄ**

Nazwa	ROZWAŻNY 3
Nazwa rysunku	PRZEKRÓJ A-A

PRACOWNIA PROJEKTOWA "DOMY Z WIZJĄ", ul. Prymasa A. Hłonda 10H/187, 02-972 WARSZAWA  
www.domyzwizja.pl domy@domyzwizja.pl tel. 0 606 291 927, 0 606 119 136

# EGZEMPLARZ OKAZOWY

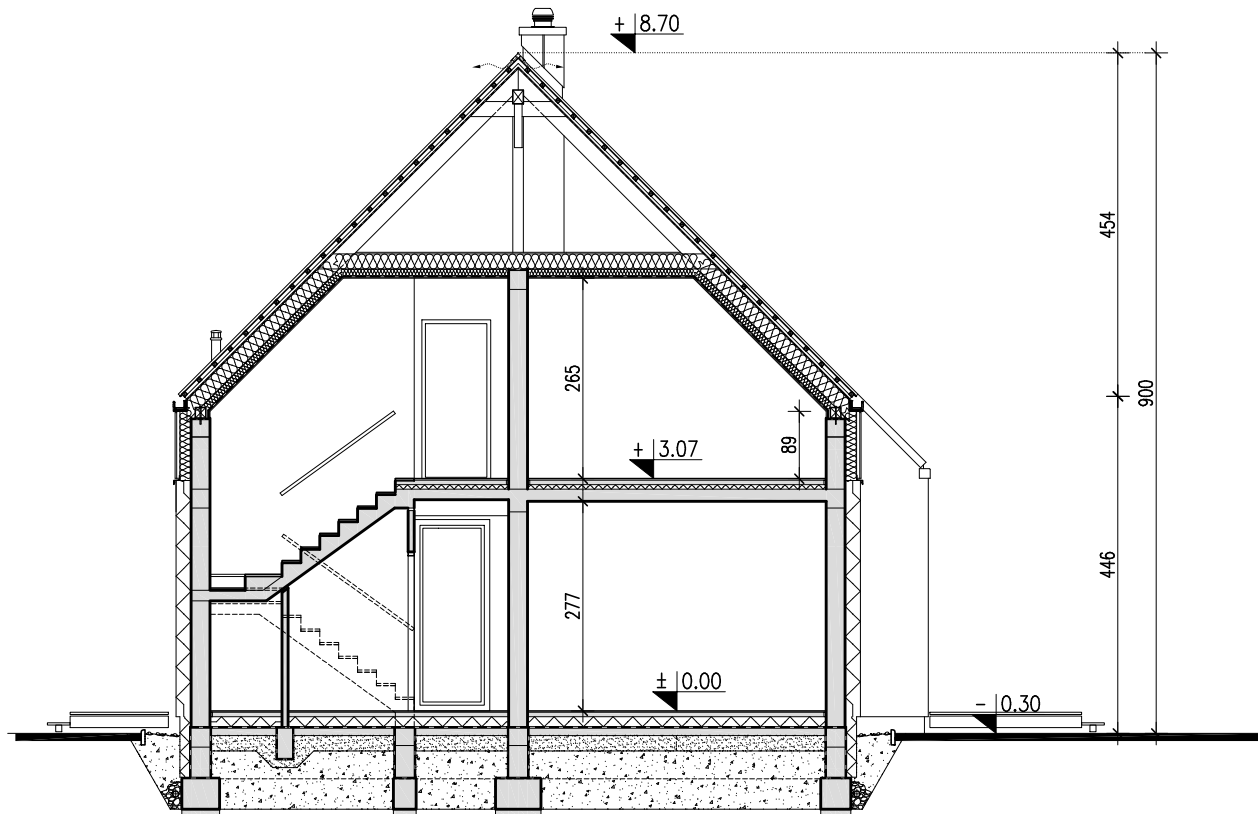


**DOMY  
Z WIZJĄ**

Nazwa	ROZWAŻNY 3
Nazwa rysunku	PRZEKRÓJ B-B

PRACOWNIA PROJEKTOWA "DOMY Z WIZJĄ", ul. Prymasa A. Hłonda 10H/187, 02-972 WARSZAWA  
www.domyzwizja.pl domy@domyzwizja.pl tel. 0 606 291 927, 0 606 119 136

Rysunki okazowe są chronione prawami autorskimi. Rozpowszechnianie i kopiowanie bez wiedzy i zgody autorów zabronione. Przedstawiony rysunek nie odwzorowuje pełnego zakresu dokumentacji technicznej i jest publikowany jedynie w celach poglądowych.

# EGZEMPLARZ OKAZOWY

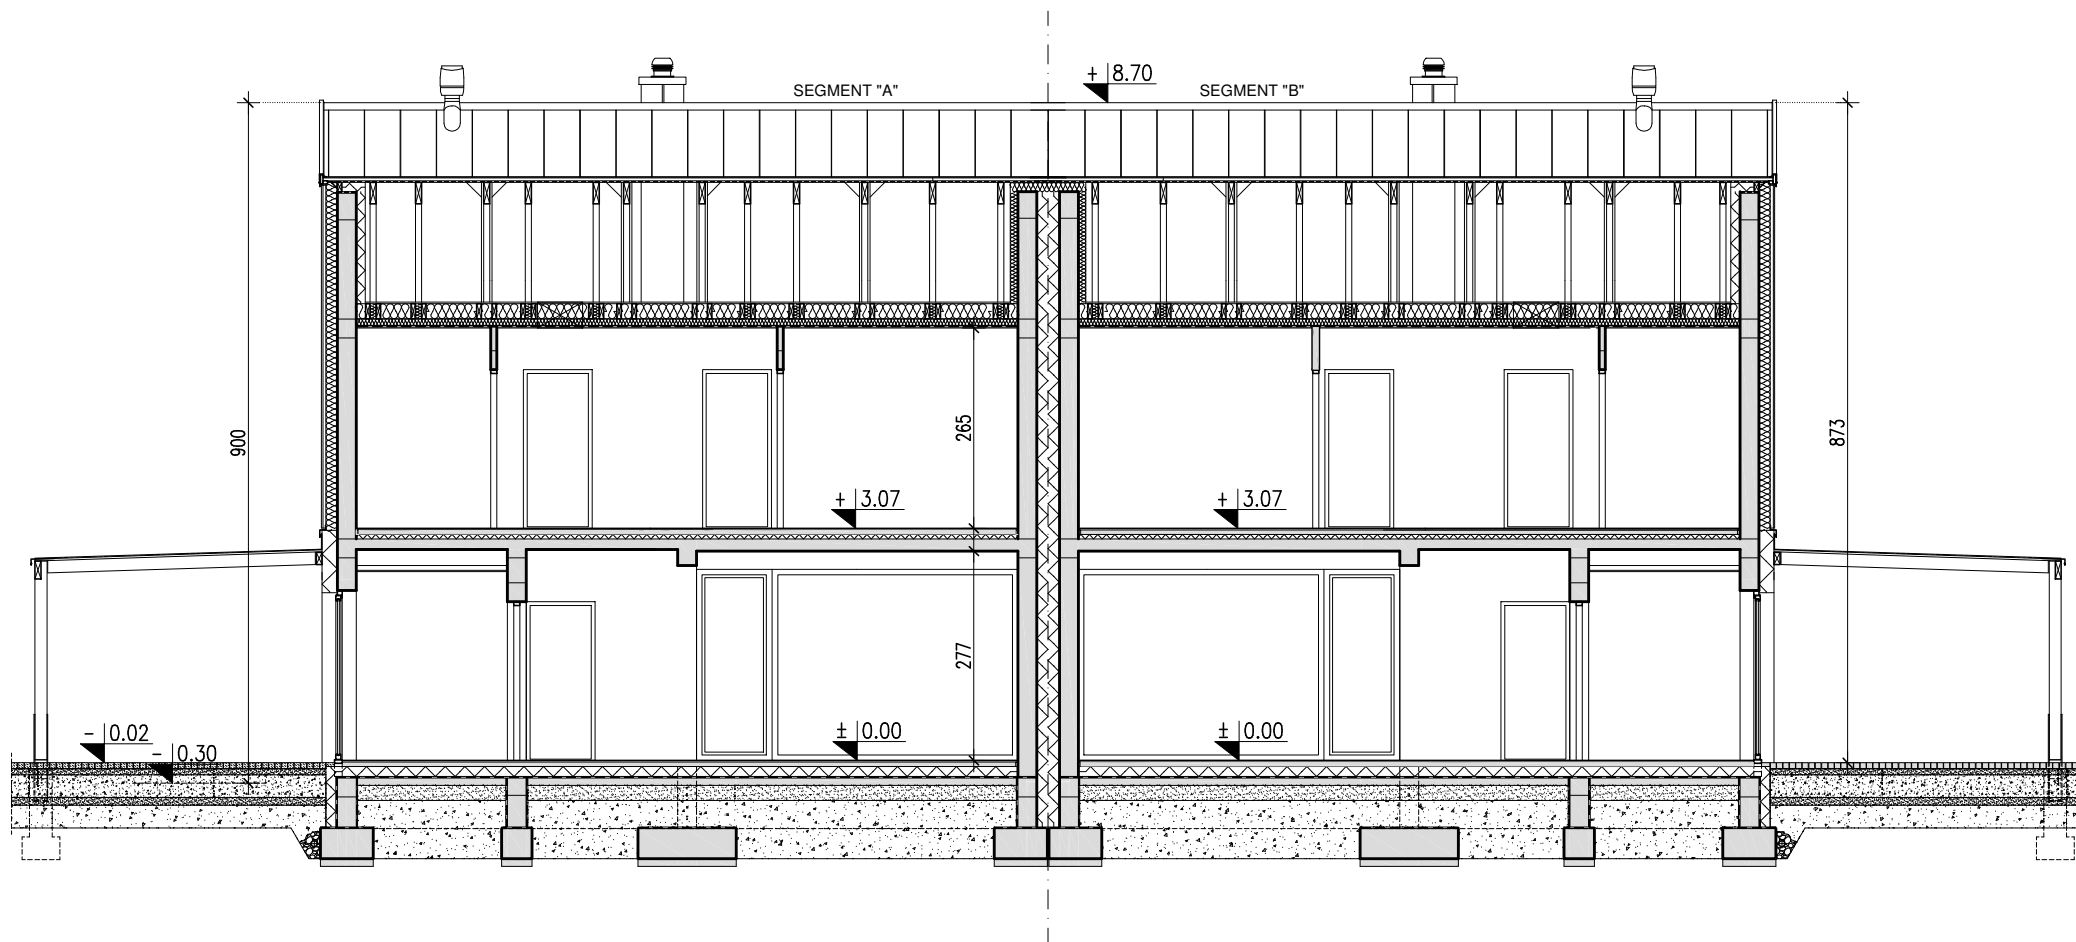

**DOMY  
Z WIZJĄ**

Nazwa	ROZWAŻNY 3
Nazwa rysunku	PRZEKRÓJ C-C

PRACOWNIA PROJEKTOWA "DOMY Z WIZJĄ", ul. Prymasa A. Hłonda 10H/187, 02-972 WARSZAWA  
www.domyzwizja.pl domy@domyzwizja.pl tel. 0 606 291 927, 0 606 119 136

Rysunki okazowe są chronione prawami autorskimi. Rozpowszechnianie i kopiowanie bez wiedzy i zgody autorów zabronione. Przedstawiony rysunek nie odwzorowuje pełnego zakresu dokumentacji technicznej i jest publikowany jedynie w celach poglądowych.