


# WYGODNY 1

WERSJA - PODSTAWOWA

# EGZEMPLARZ OKAZOWY

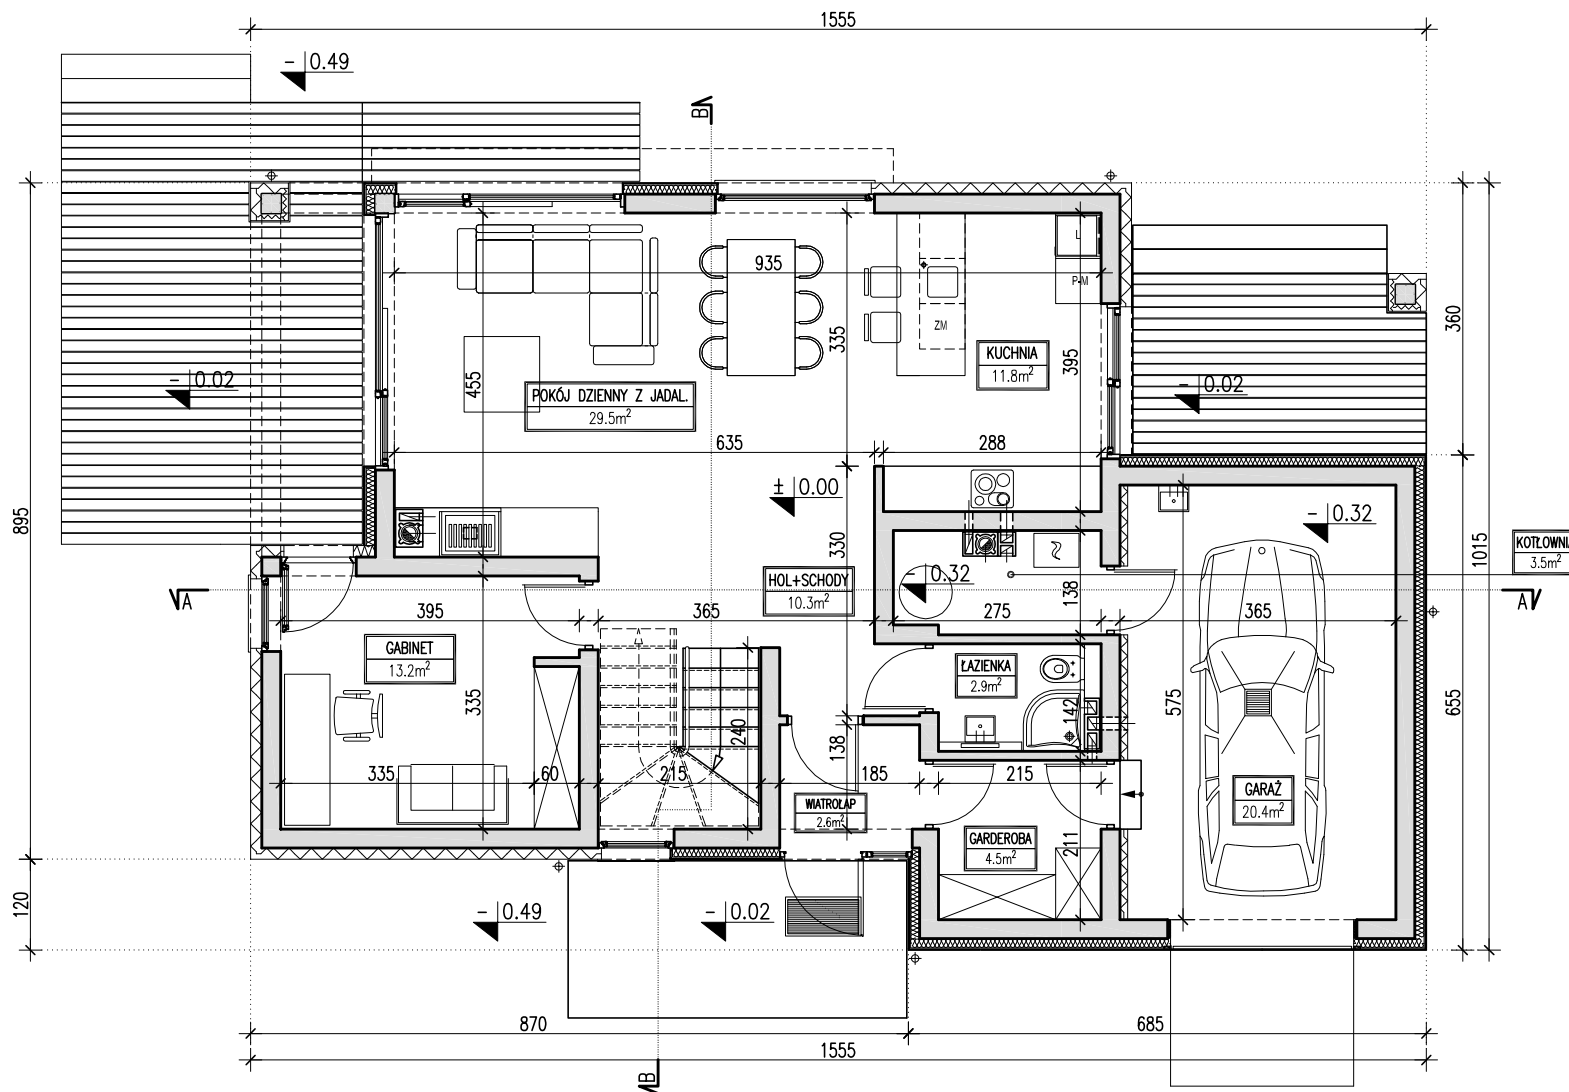

**DOMY  
Z WIZJĄ**



POWIERZCHNIA	ZESTAWIENIE - CAŁOŚĆ BUDYNKU		ZESTAWIENIE - RZUT PARTERU	
<b>135.4 m<sup>2</sup></b>	POWIERZCHNIA UŻYTKOWA (łącznie)	159.30 m <sup>2</sup>	POWIERZCHNIA UŻYTKOWA (łącznie)	98.70 m <sup>2</sup>
+ 20.4 m <sup>2</sup> garaż	POWIERZCHNIA CAŁKOWITA	230.40 m <sup>2</sup>	POWIERZCHNIA CAŁKOWITA	126.10 m <sup>2</sup>
+ 3.5 m <sup>2</sup> kotłownia	POWIERZCHNIA ZABUDOWY	133.30 m <sup>2</sup>		
	KUBATURA	676.70 m <sup>3</sup>		

Nazwa	<b>WYGODNY 1</b>	Wersja:
Nazwa rysunku	<b>RZUT PARTERU</b>	Podstawowa

PRACOWNIA "DOMY Z WIZJĄ", ul. P. A. Hłonda 10H/187, 02-972 WARSZAWA  
[www.projektyzwizja.pl](http://www.projektyzwizja.pl)    [domy@domyzwizja.pl](mailto:domy@domyzwizja.pl)    tel. 22 258 27 86

Rysunki okazowe są chronione prawami autorskimi. Rozpowszechnianie i kopiowanie bez wiedzy i zgody autorów zabronione. Przedstawiony rysunek nie odzworowuje pełnego zakresu dokumentacji technicznej i jest publikowany jedynie w celach poglądowych.


# EGZEMPLARZ OKAZOWY

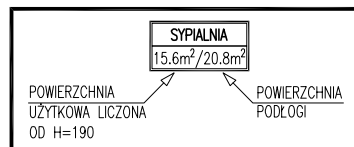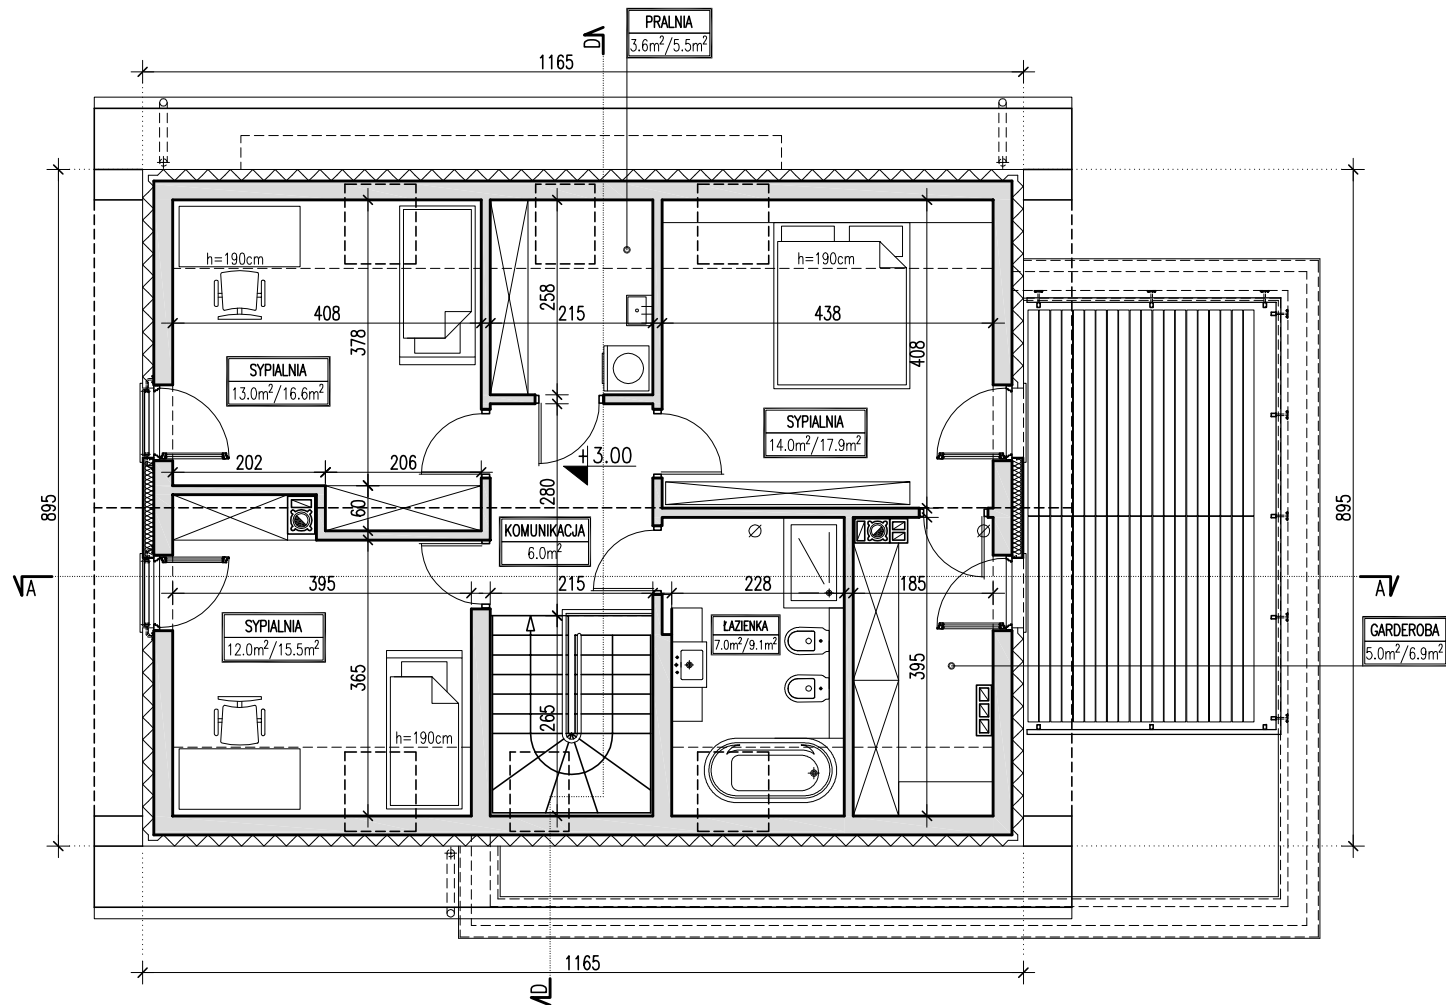

ZESTAWIENIE - RZUT PODDASZA	
POWIERZCHNIA UŻYTKOWA	60.60 m <sup>2</sup>
POWIERZCHNIA CAŁKOWITA	104.30 m <sup>2</sup>
POWIERZCHNIA PODŁOGI	77.50 m <sup>2</sup>

Nazwa	WYGODNY 1	Wersja:
Nazwa rysunku	RZUT PODDASZA	Podstawowa
PRACOWNIA "DOMY Z WIZJĄ", ul. P. A. Hłonda 10H/187, 02-972 WARSZAWA www.projektywizja.pl domy@domywizja.pl tel. 22 258 27 86		

# EGZEMPLARZ OKAZOWY

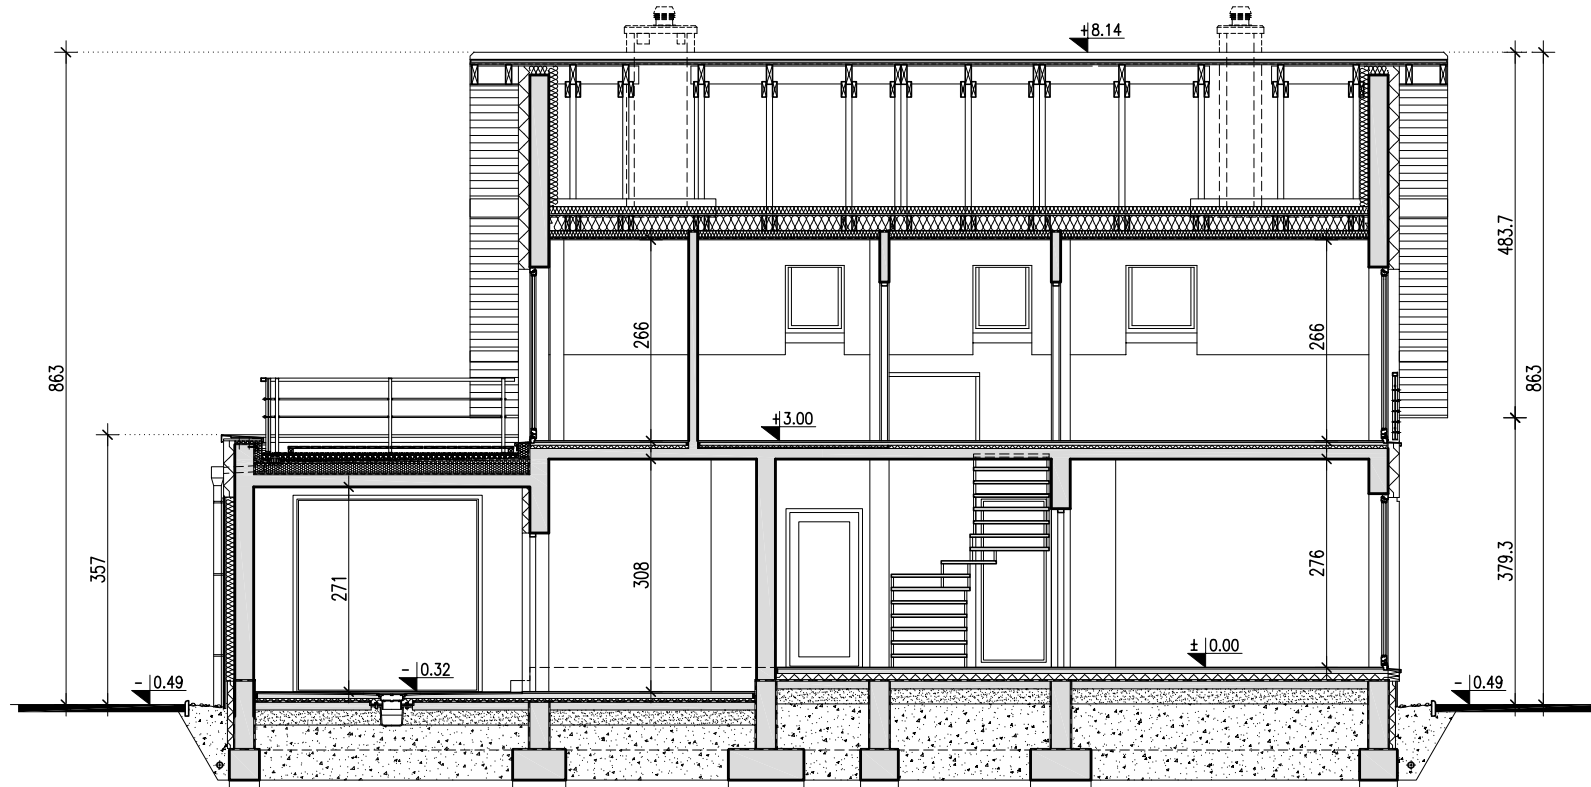


**DOMY  
Z WIZJĄ**

Nazwa	WYGODNY 1	Wersja:
Nazwa rysunku	PRZEKRÓJ A-A	Podstawowa

PRACOWNIA "DOMY Z WIZJĄ", ul. P. A. Hłonda 10H/187, 02-972 WARSZAWA  
www.projektyzwizja.pl domy@domyvizja.pl tel. 22 258 27 86

Rysunki okazowe są chronione prawami autorskimi. Rozpowszechnianie i kopiowanie bez wiedzy i zgody autorów zabronione. Przedstawiony rysunek nie odzworowuje pełnego zakresu dokumentacji technicznej i jest publikowany jedynie w celach poglądowych.

# EGZEMPLARZ OKAZOWY

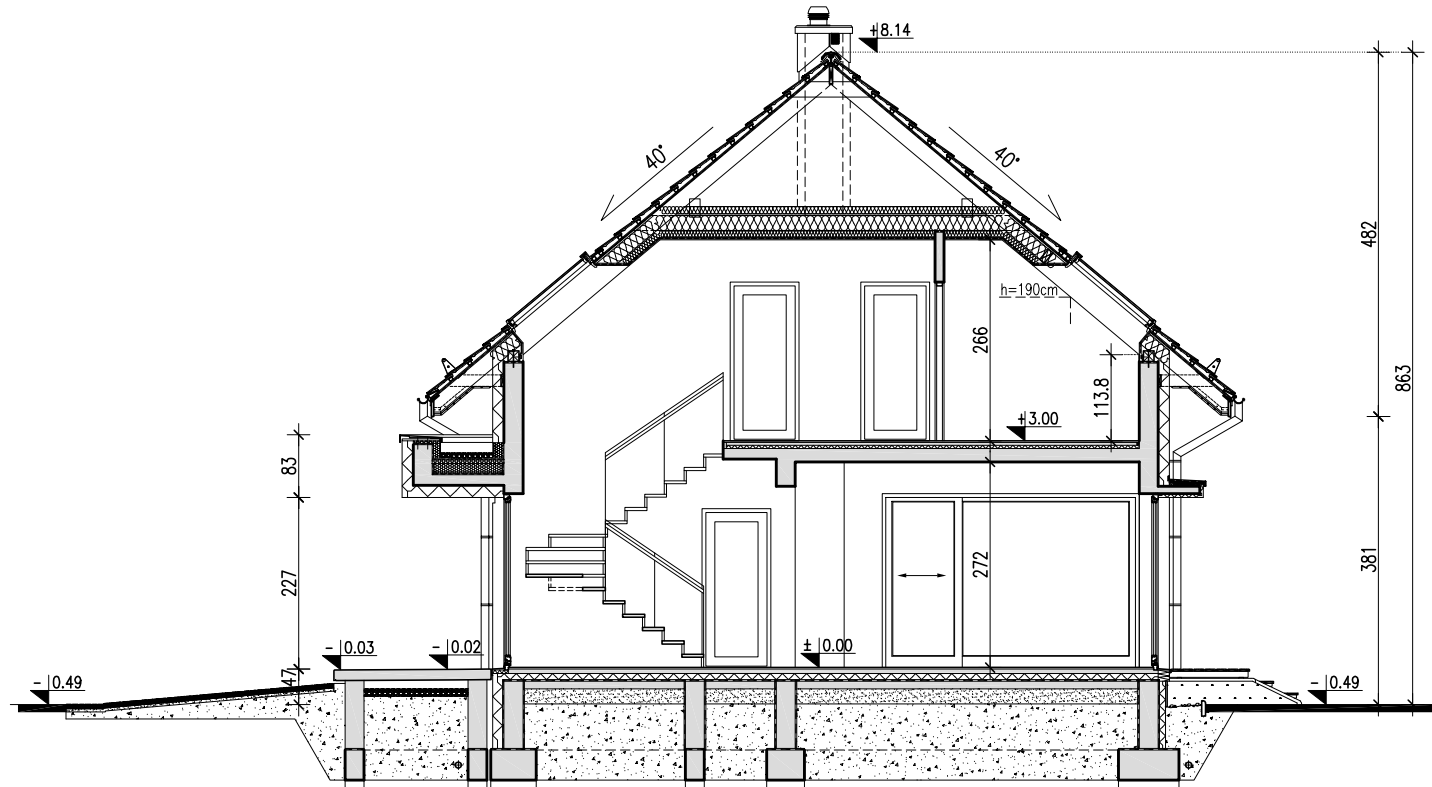

**DOMY  
Z WIZJĄ**

Nazwa	WYGODNY 1	Wersja:
Nazwa rysunku	PRZEKRÓJ B-B	Podstawowa

PRACOWNIA "DOMY Z WIZJĄ", ul. P. A. Hłonda 10H/187, 02-972 WARSZAWA  
www.projektyzwizja.pl domy@domyvizja.pl tel. 22 258 27 86